


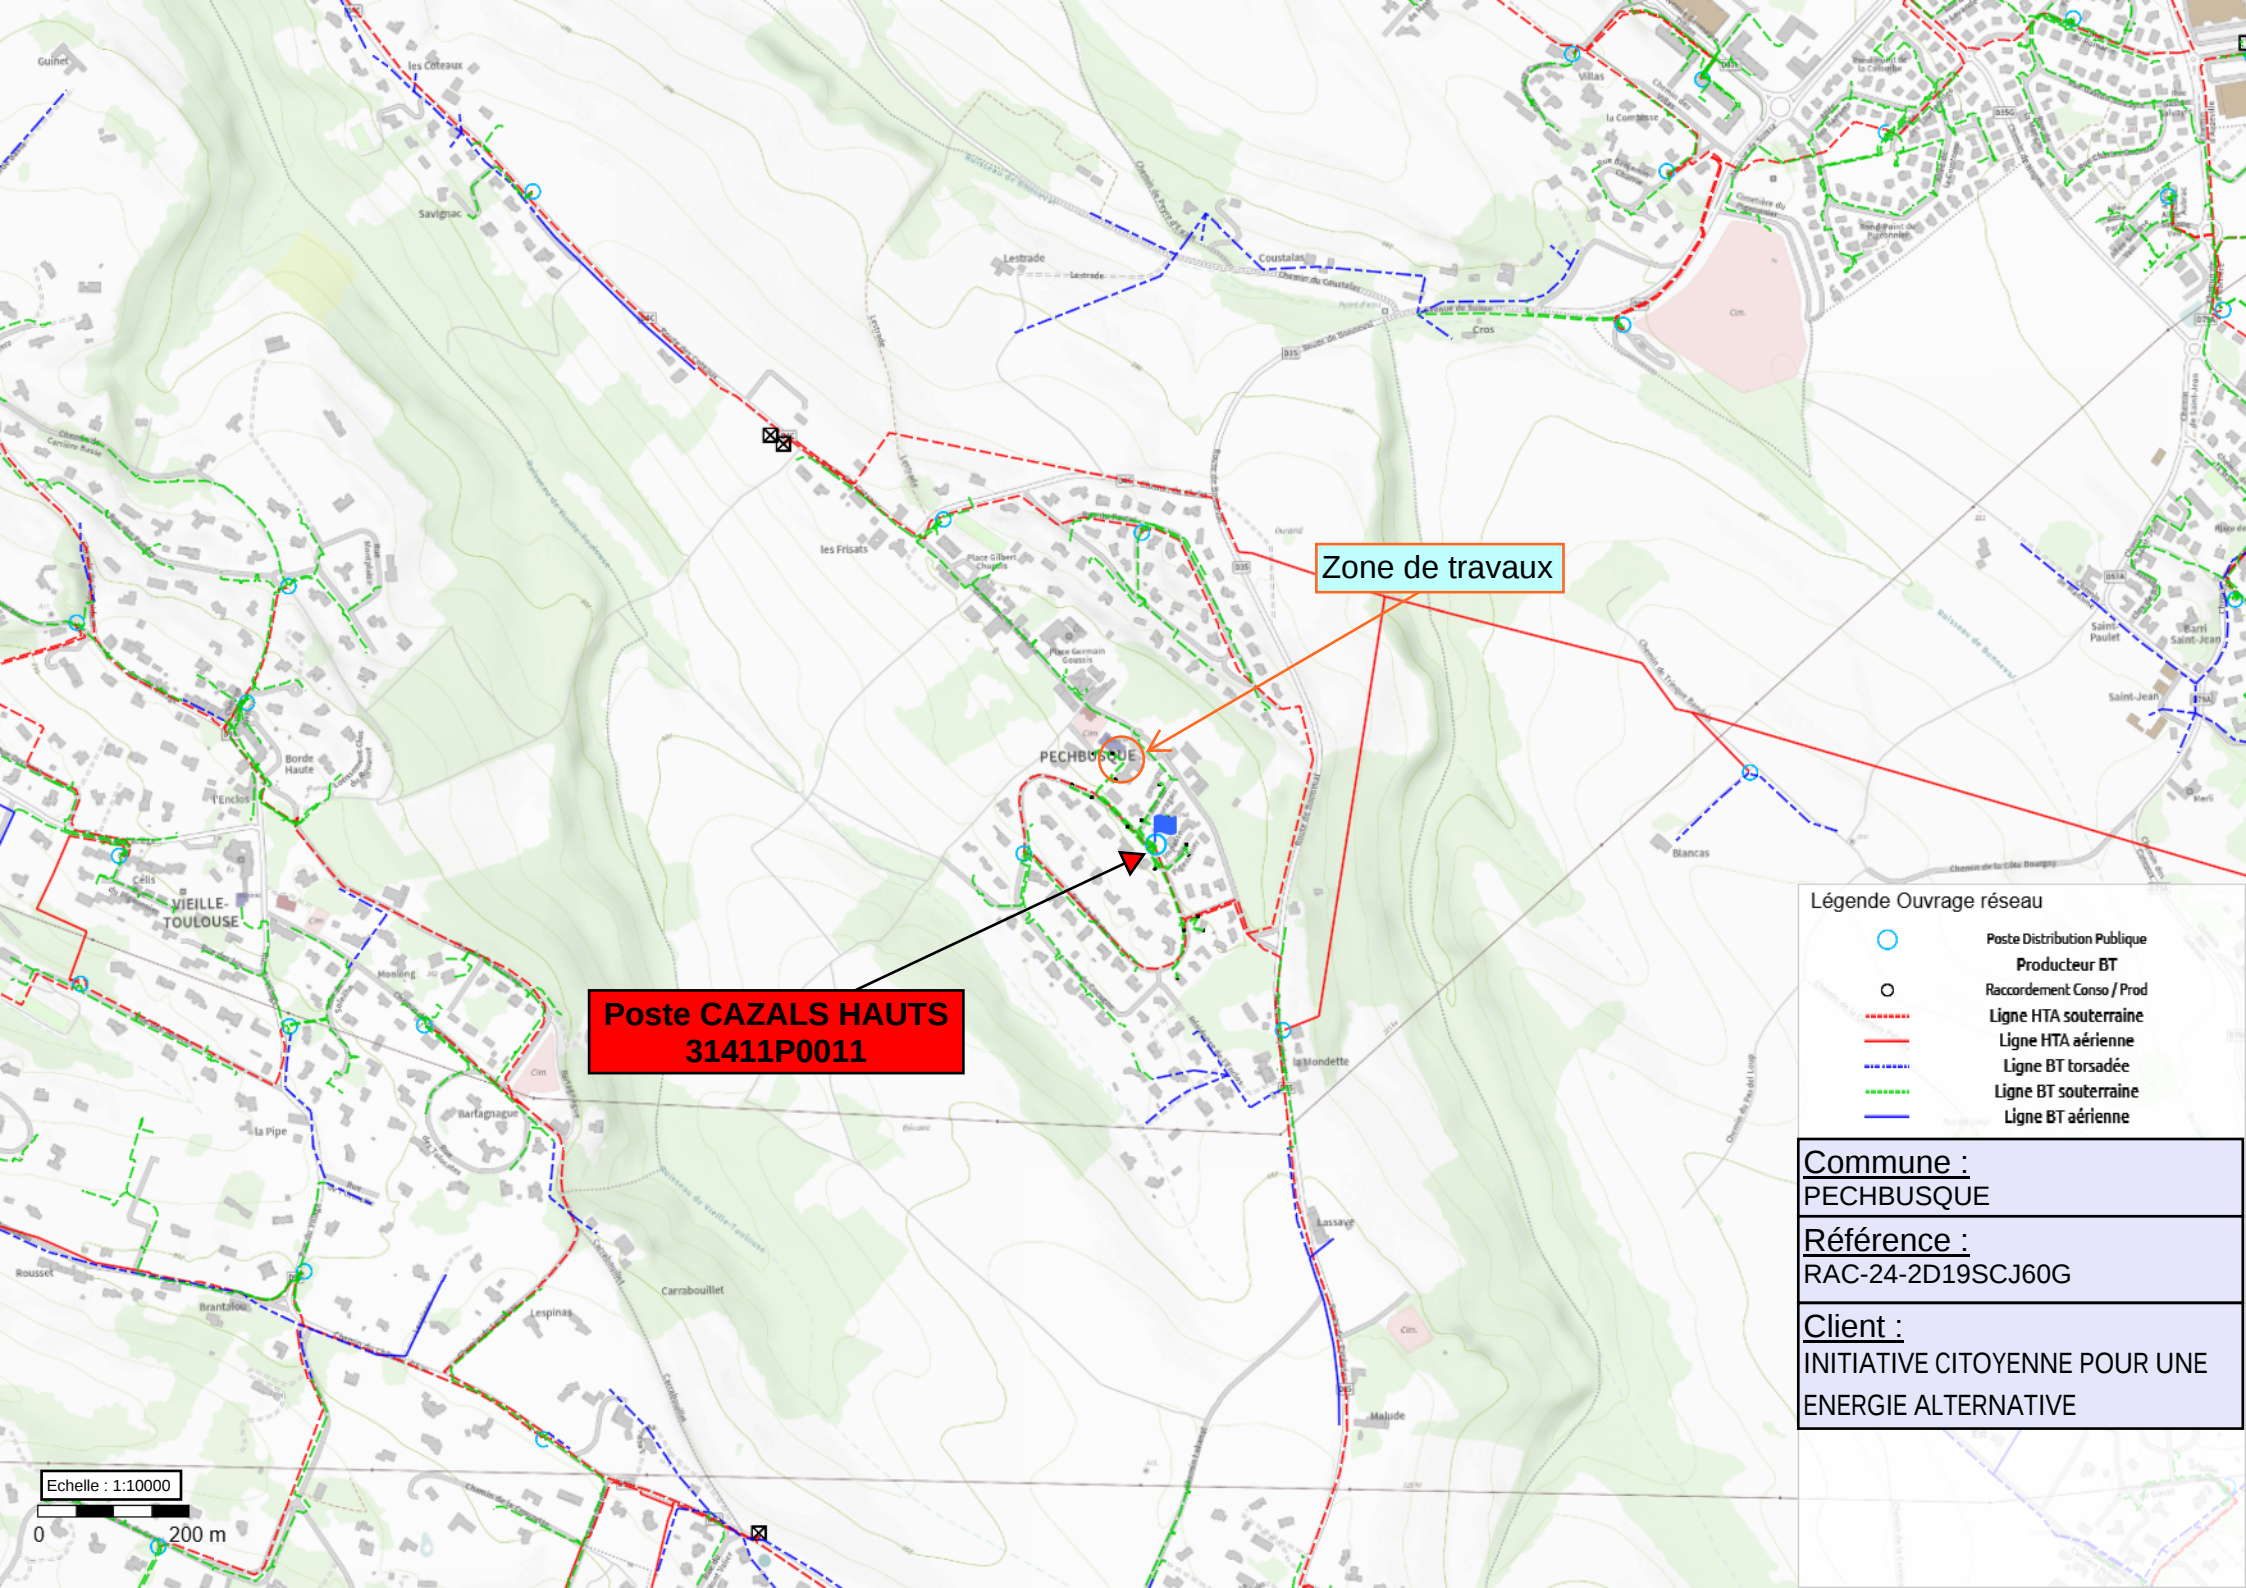

Zone de travaux

Poste CAZALS HAUTS
31411P0011

Légende Ouvrage réseau

- Poste Distribution Publique
- Producteur BT
- Raccordement Conso / Prod
- Ligne HTA souterraine
- Ligne HTA aérienne
- Ligne BT torsadée
- Ligne BT souterraine
- Ligne BT aérienne

Commune :
PECHBUSQUE

Référence :
RAC-24-2D19SCJ60G

Client :
INITIATIVE CITOYENNE POUR UNE
ENERGIE ALTERNATIVE

Echelle : 1:10000
0 200 m