


Demande client :

Le client souhaite faire de la production.
Puissance est de 36 KVA

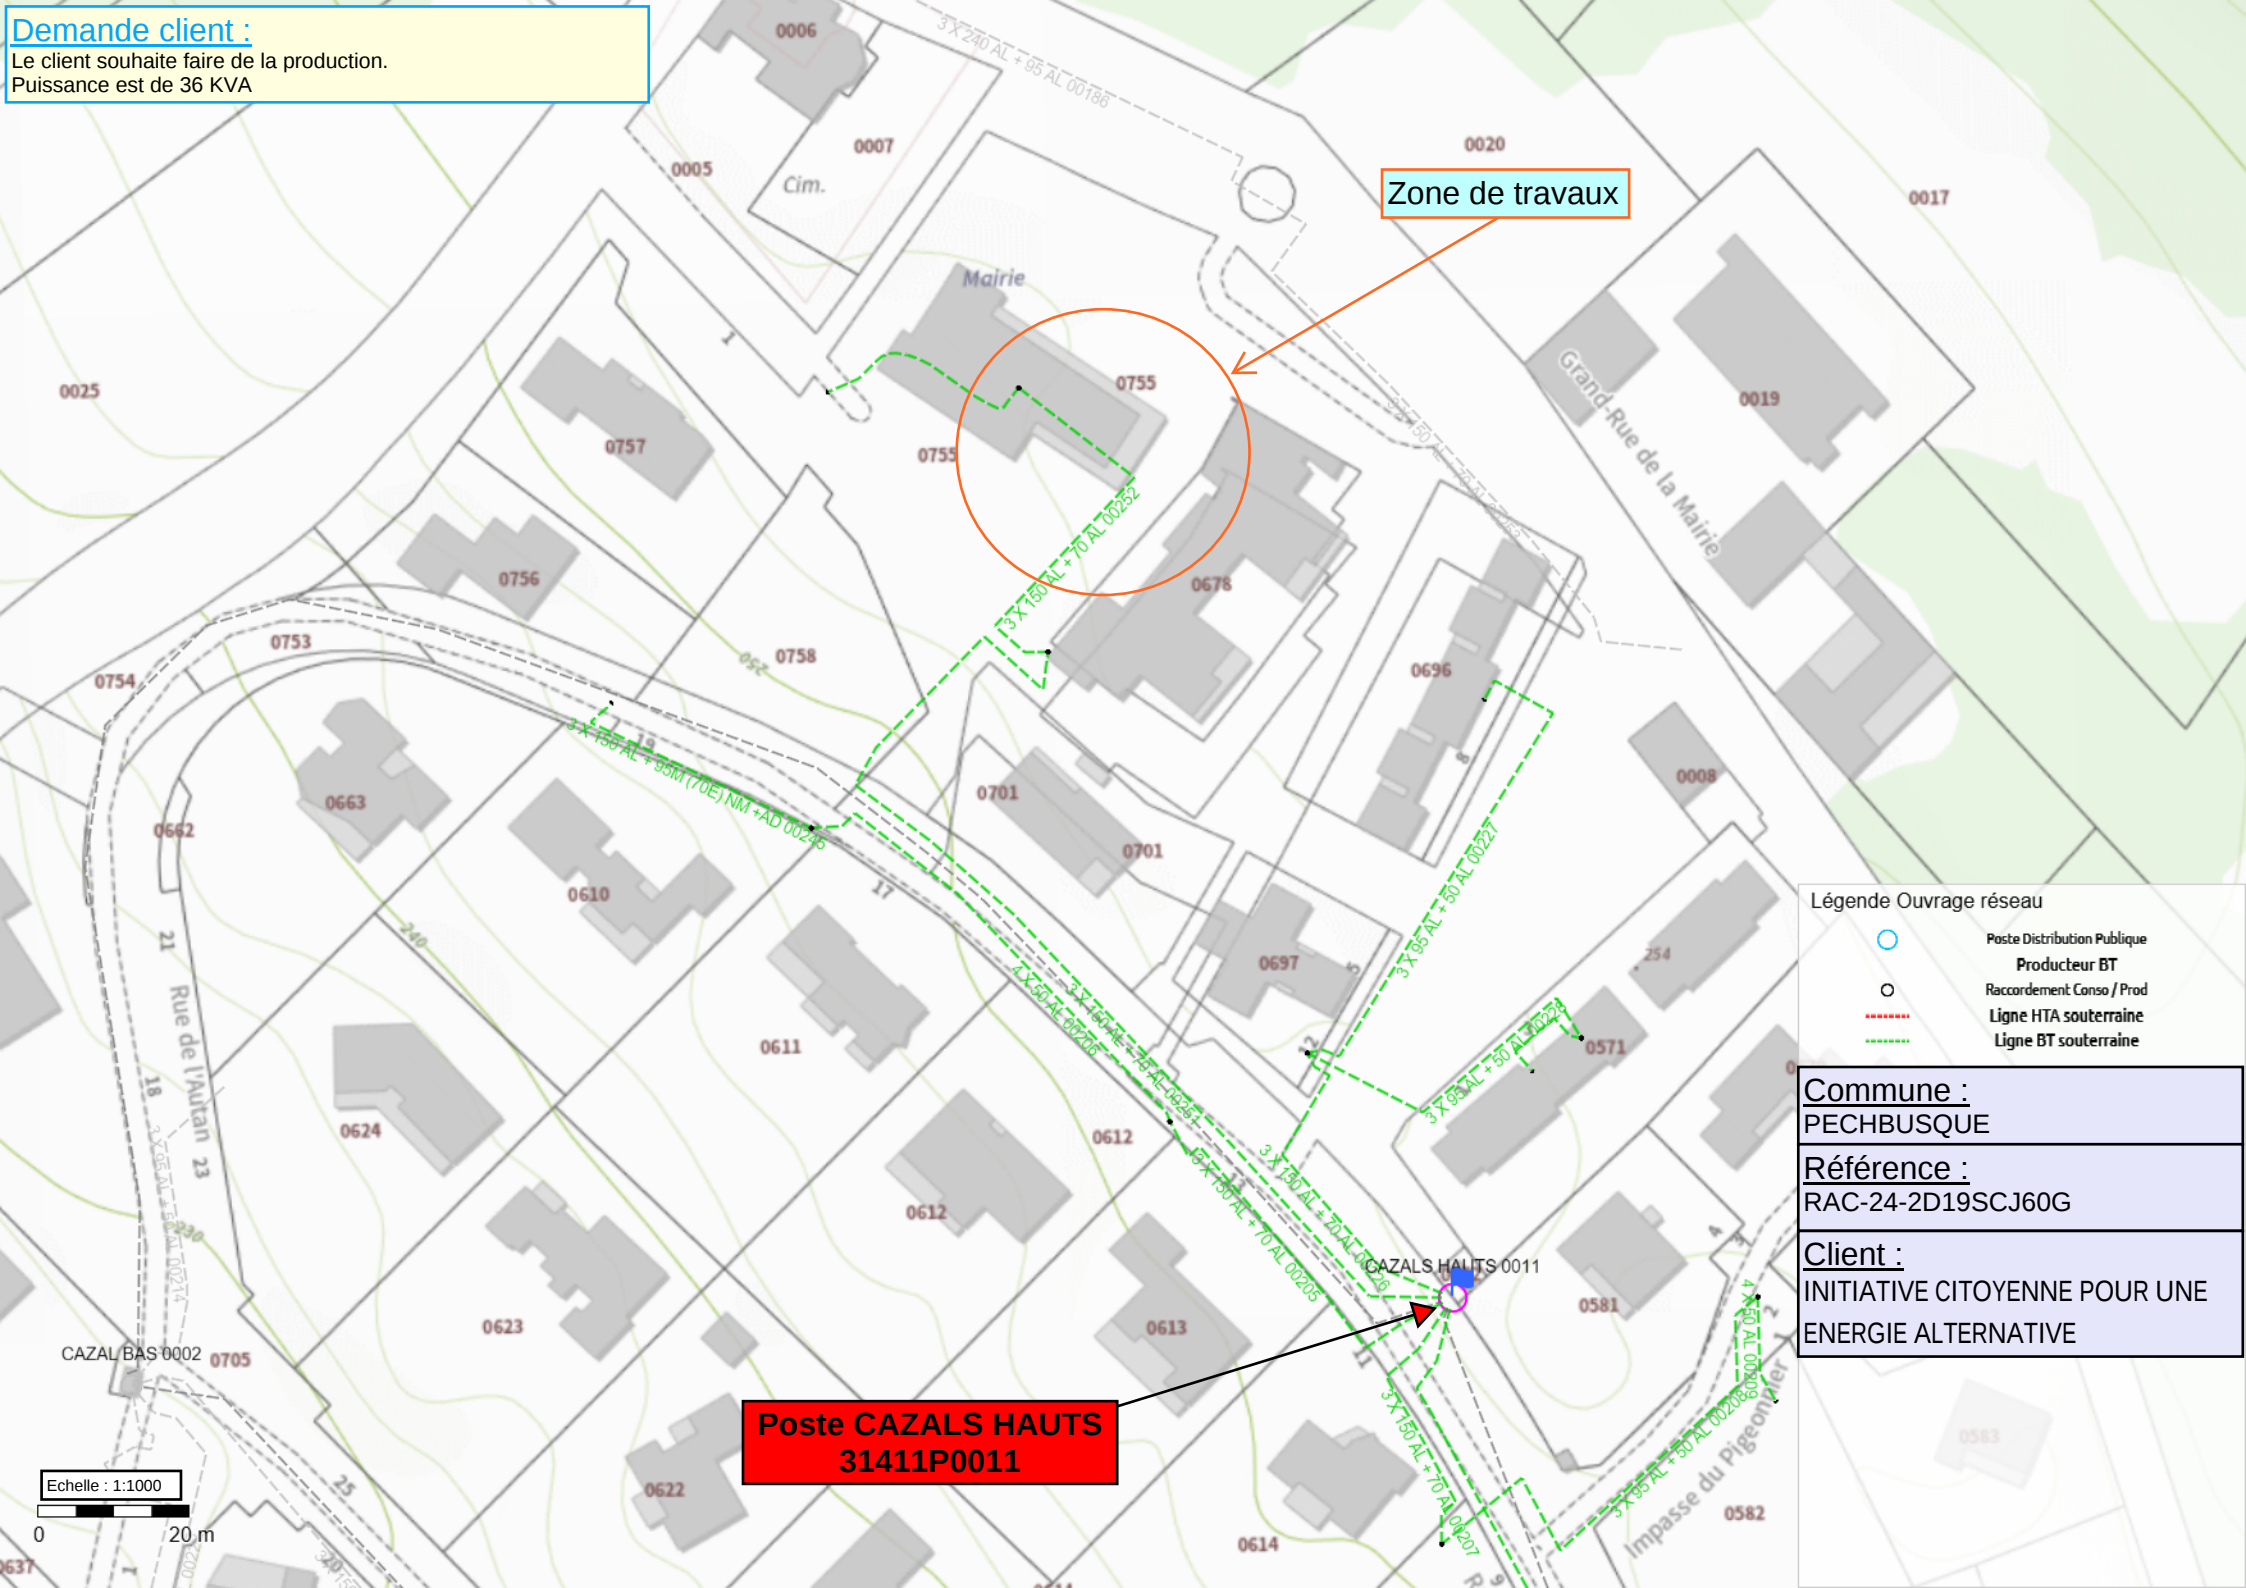

Zone de travaux

Poste CAZALS HAUTS
31411P0011

Légende Ouvrage réseau



Poste Distribution Publique



Producteur BT



Raccordement Conso / Prod



Ligne HTA souterraine



Ligne BT souterraine

Commune :
PECHBUSQUE

Référence :
RAC-24-2D19SCJ60G

Client :
INITIATIVE CITOYENNE POUR UNE
ENERGIE ALTERNATIVE

Echelle : 1:1000

0 20m