



TOITURE EST

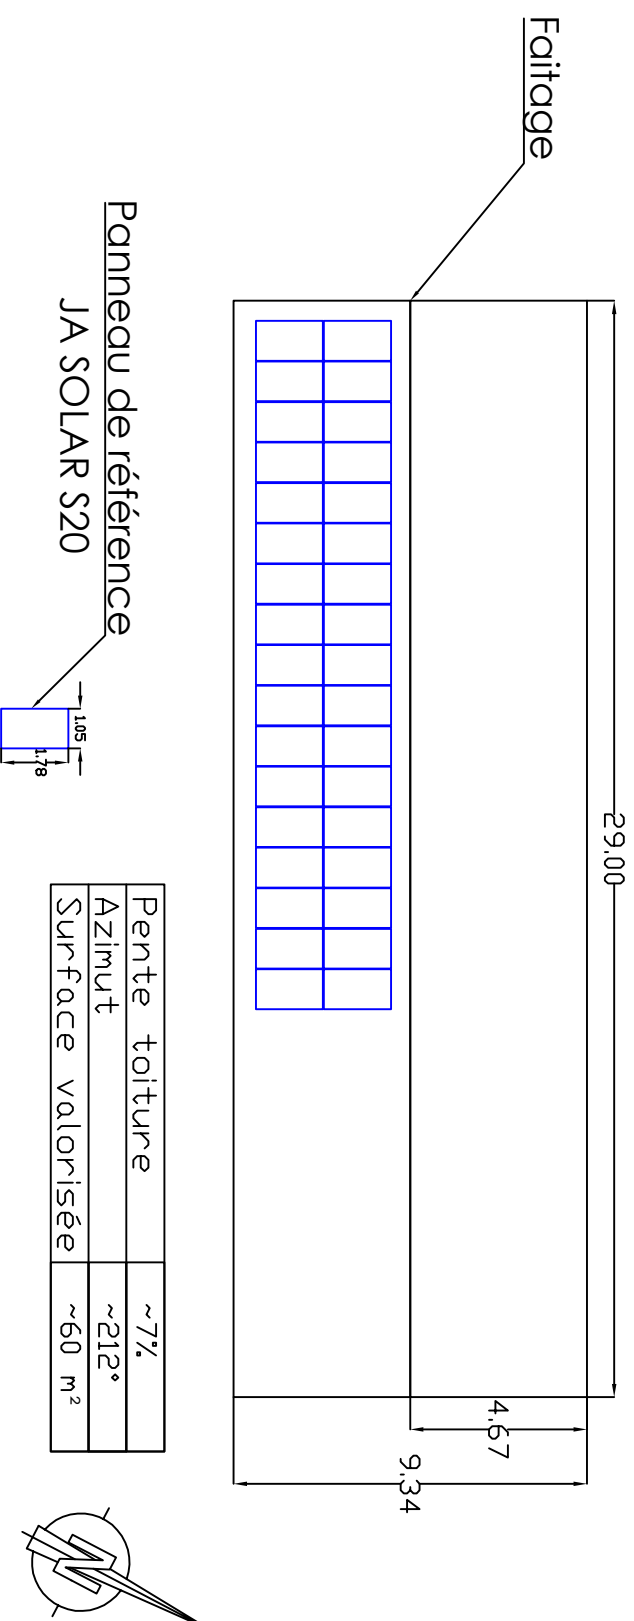

TOITURE D'EST

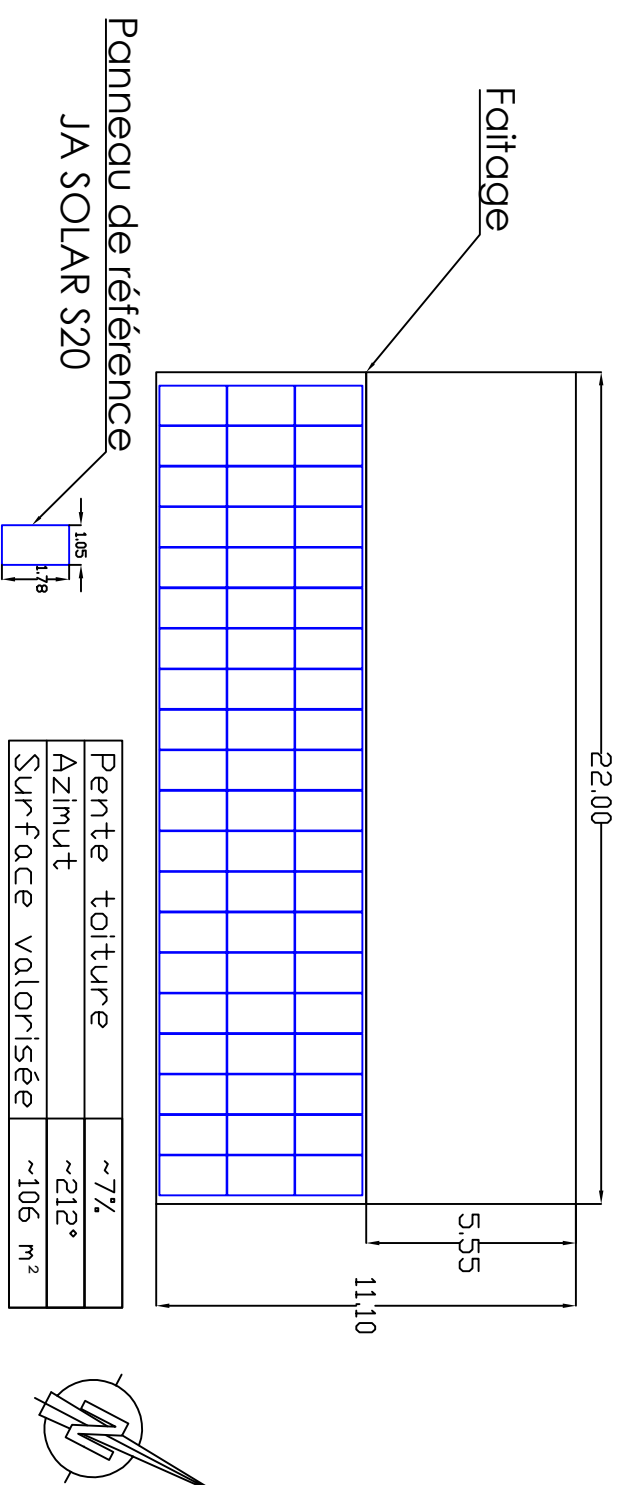

REVISIONS

Puissance installée 35,72 kWc (94 modules de 380 Wc)				NO.	PAR	DATE	DESCRIPTION			
Maître d'Ouvrage: ICEA - HANGAR AGRICOLE ESPANES				1	J.M.	08-01-2021	Création			
				2	G.R.					
Phase:				APS	APD	PRO	ACT	EXE	AOR	Echelle: 1/200
Contact: Gabriel RAMAT										Folio:
Téléphone: 05 81 04 10 54										1/1
Email: contact@bet-ramat.fr										