

Département :
HAUTE GARONNE

Commune :
ESCALQUEUS

Section : ZE
Feuille : 000 ZE 01

Échelle d'origine : 1/2000
Échelle d'édition : 1/5000

Date d'édition : 19/05/2017
(fuseau horaire de Paris)

Coordonnées en projection : RGF93CC43
©2016 Ministère de l'Économie et des
Finances


DIRECTION GÉNÉRALE DES FINANCES PUBLIQUES

EXTRAIT DU PLAN CADASTRAL

Le plan visualisé sur cet extrait est géré
par le centre des impôts foncier suivant :
COLOMIERS
BP20305 1 allée du GEVAUDAN Lundi
au vendredi de 8H30 à 12h et 13H30 à
16H 31776
31776 COLOMIERS CEDEX
tél. 05 62 74 23 50 -fax 05 62 74 23 67
cdf.colomiers@dgfip.finances.gouv.fr

Cet extrait de plan vous est délivré par :

cadastre.gouv.fr

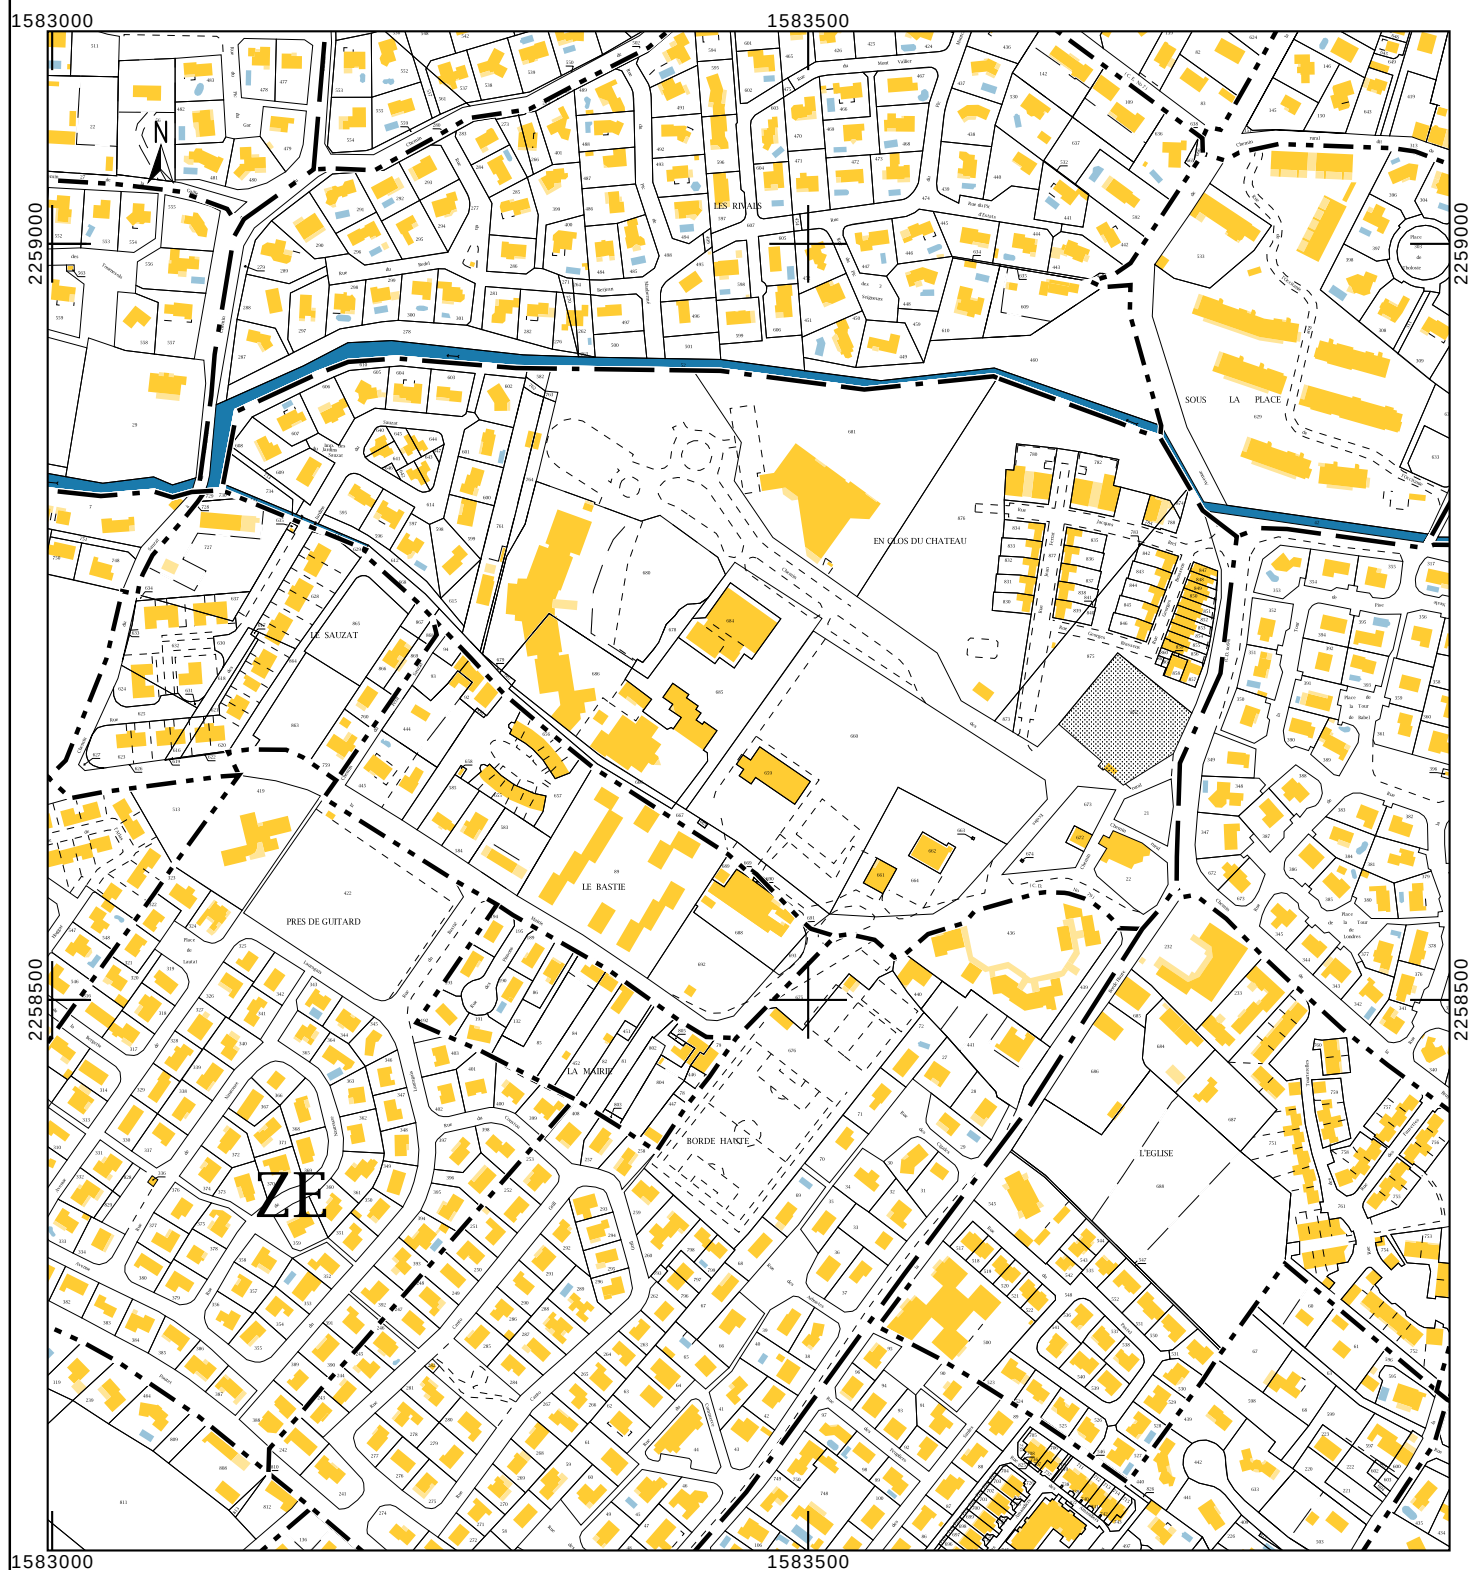

Département :
HAUTE GARONNE

Commune :
ESCALQUENS

Section : ZE
Feuille : 000 ZE 01

Échelle d'origine : 1/2000
Échelle d'édition : 1/500

Date d'édition : 19/05/2017
(fuseau horaire de Paris)

Coordonnées en projection : RGF93CC43
©2016 Ministère de l'Économie et des
Finances

DIRECTION GÉNÉRALE DES FINANCES PUBLIQUES

EXTRAIT DU PLAN CADASTRAL

Le plan visualisé sur cet extrait est géré
par le centre des impôts foncier suivant :
COLOMIERS
BP20305 1 allée du GEVAUDAN Lundi
au vendredi de 8H30 à 12h et 13H30 à
16H 31776
31776 COLOMIERS CEDEX
tél. 05 62 74 23 50 -fax 05 62 74 23 67
cdif.colomiers@dgfip.finances.gouv.fr

Cet extrait de plan vous est délivré par :

cadastre.gouv.fr

