


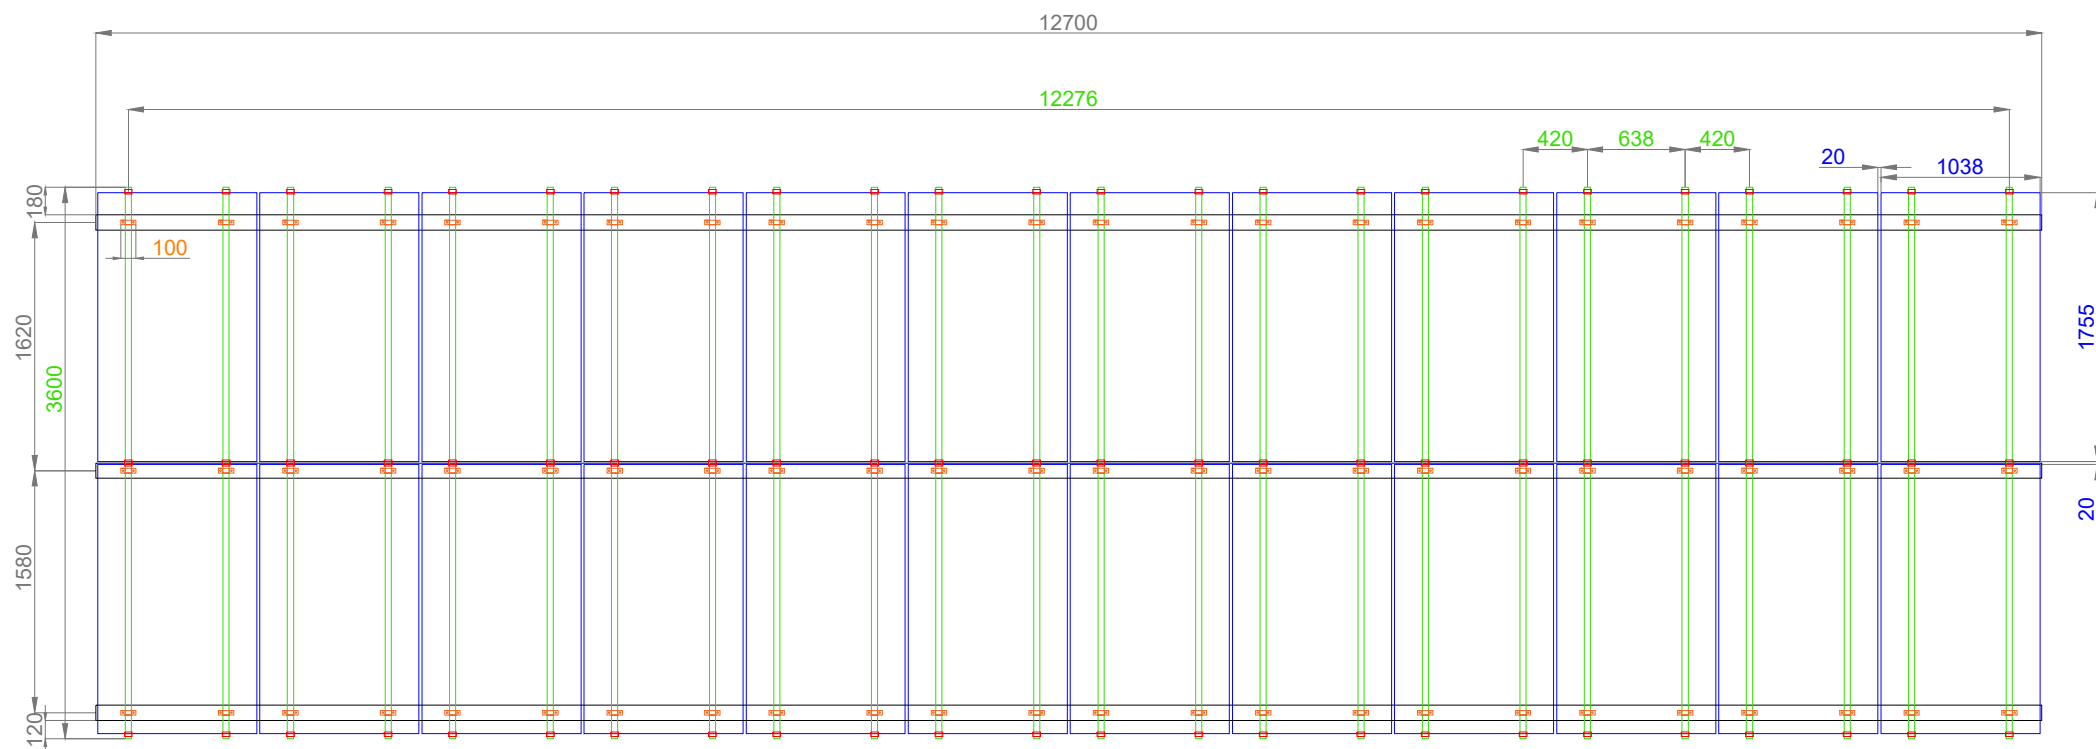

Entraxe pannes : 1600mm (max=2000mm)
Dépassement : 150mm (max=300mm)
Besoin panne mini : 12.40m de long

Module : 1038mm
Entraxe : 20mm
Clamping : 200mm du coin

Rails Schletter 40x60
Cavaliers 100x60
Etrier Rapid16
Module Longi 375W



ZA Les Monges
31450 - DEYME
Tél : 05 34 66 54 18 - Fax : 05 61 20 42 89
contact@autansolaire.fr

Maitre d'ouvrage :

ICEA
(Interlocuteur : M GARDETTE
Numéro :)

Maitre d'oeuvre :

BET RAMAT
(Interlocuteur : GABRIEL RAMAT
Numéro : 05 81 04 10 54)

Adresse du projet :

**EN ROUZAUD, CHEMIN DES ROMAINS
31450 MONTGISCARD**

Rév.	Date	Création	Approbation	Description
00	04/03/21	NC	LF	Création
01	08/06/21	NC	LF	Version Schletter

PROJET :

**ICEA 4 - SDIS MONTGISCARD
(9 kWc)**

DESSIN :

Détail structure