

10 Chemin de la Madeleine
31130 Flourens

Responsable projet

M. Rémi Debyser
06 10 96 27 86

CLIENT

Rayons Verts

PROJET

Lagardelle sur Lèze - Cantine
Installation photovoltaïque
28.9kWc
Vente totale

**Plan de toiture
Photovoltaïque**

Etat


Appel d'offre

Dessiné par : M. Debyser

Vérifié par : M. Mandé

Date : 27/02/2023

Unité : m

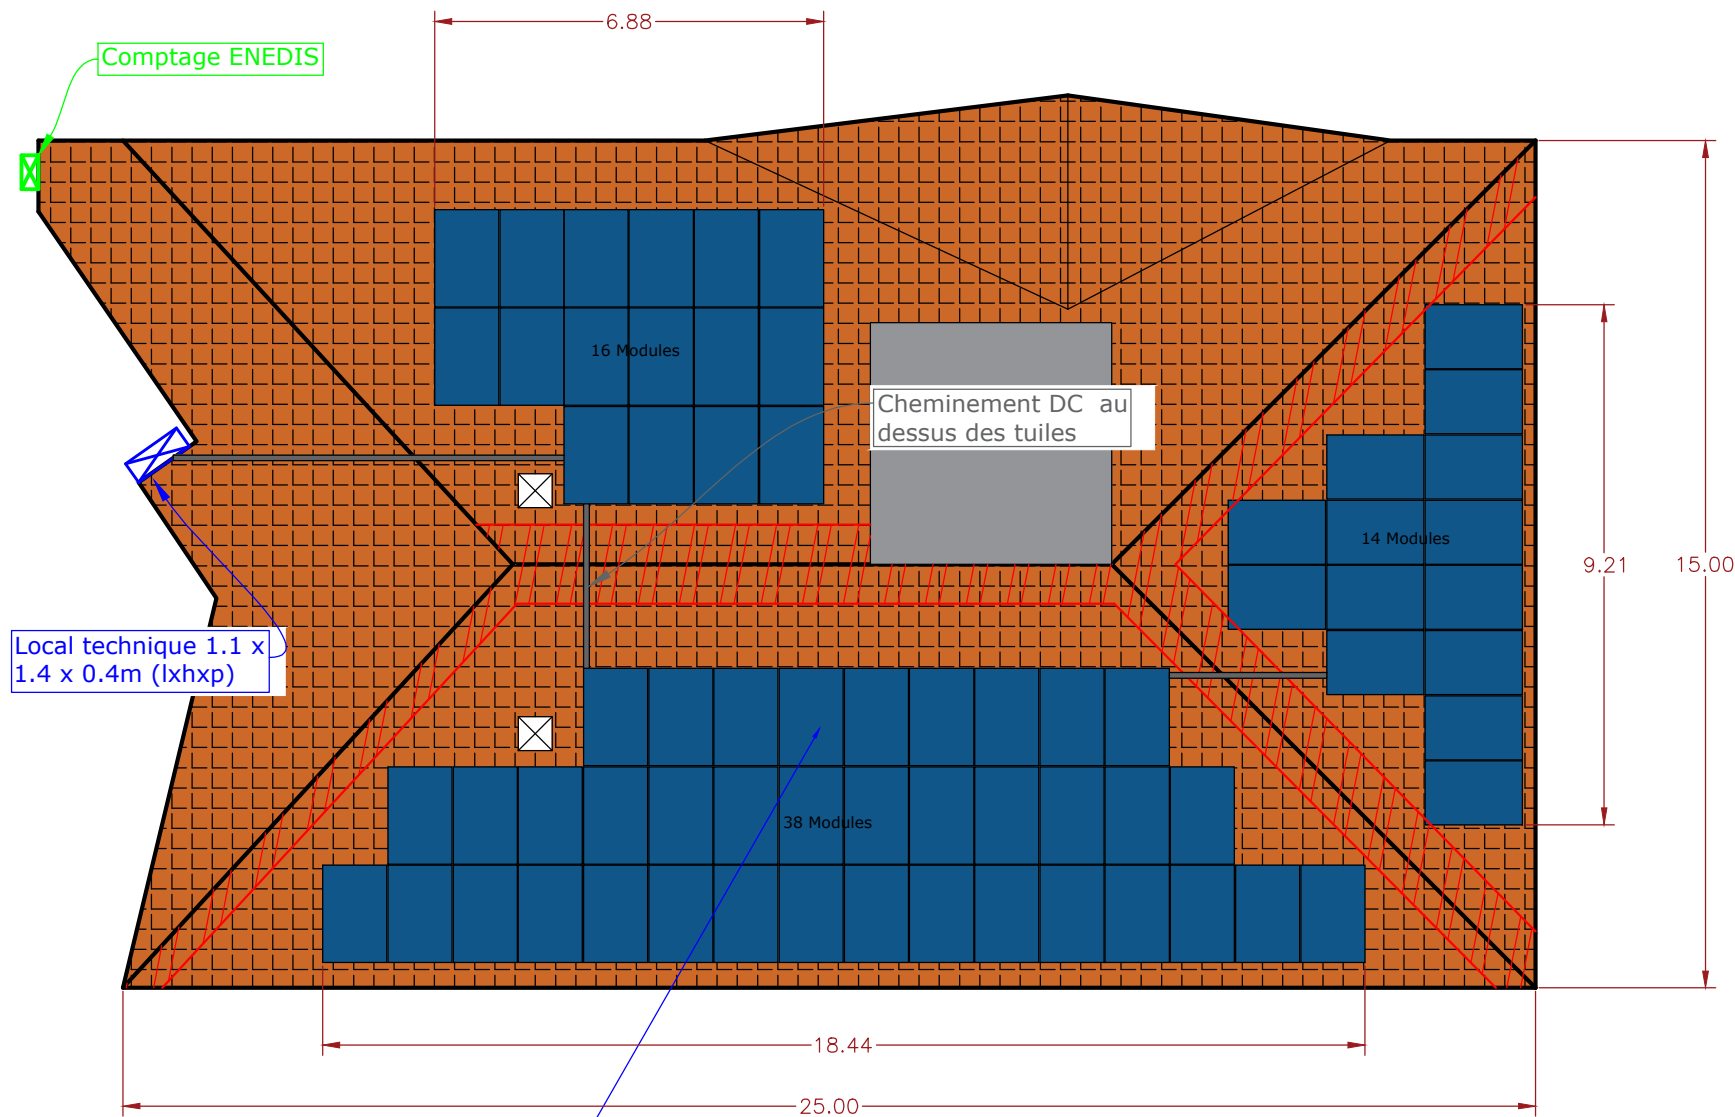

68 Modules Photovoltaïques Jinko Solar Neo 425Wc
Puissance totale installée **28.9kWc**

Structure rails Aluminium avec crochets de toiture
Surimposition

Onduleur SMA Solaredge SE25k + Optimiseurs P850
Raccordement de l'installation en vente de la totalité sur le
disjoncteur de branchement Fourni et posé par ENEDIS

