


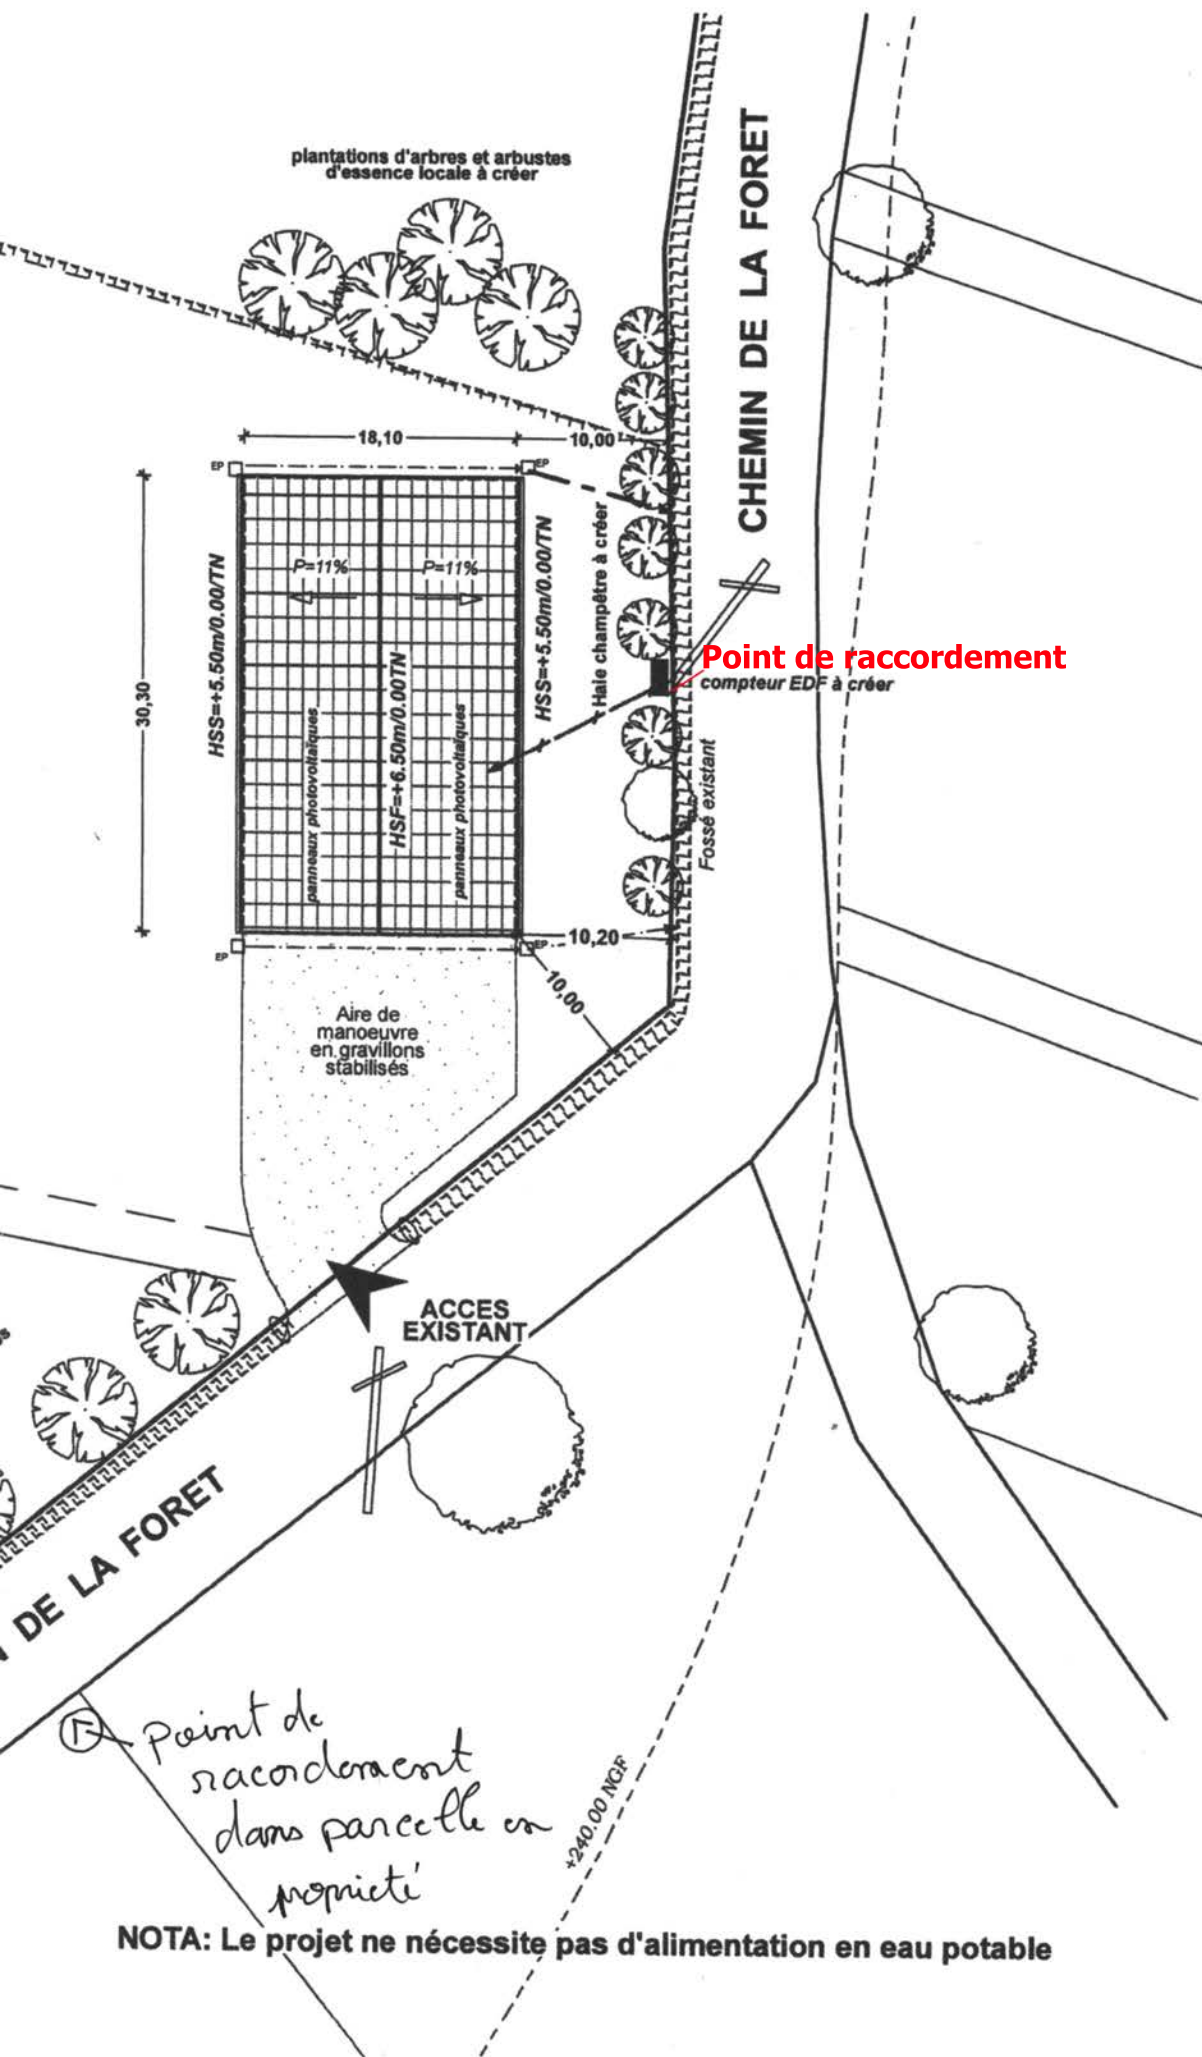

NOTA: Le projet ne nécessite pas d'alimentation en eau potable

	D	P	C
	M Fabrice GOUSSAUD "Tailleclasses" 20, route d'Issus - 31450 ESPANES Tél: 06 23 46 03 88		
PROJET D'UN HANGAR DE STOCKAGE AGRICOLE avec panneaux photovoltaïques en toiture PLAN DE MASSE Ech. 1/500°			
PROJET		Date: 09.03.2020	
Vasile BANKOV Architecte D.P.L.G. 1, rue Sainte Cécile - 32800 L'Isle-Jourdain Tél: 05 82 07 28 77 N° Ordre 2131		Modifié:	

Handwritten signature