


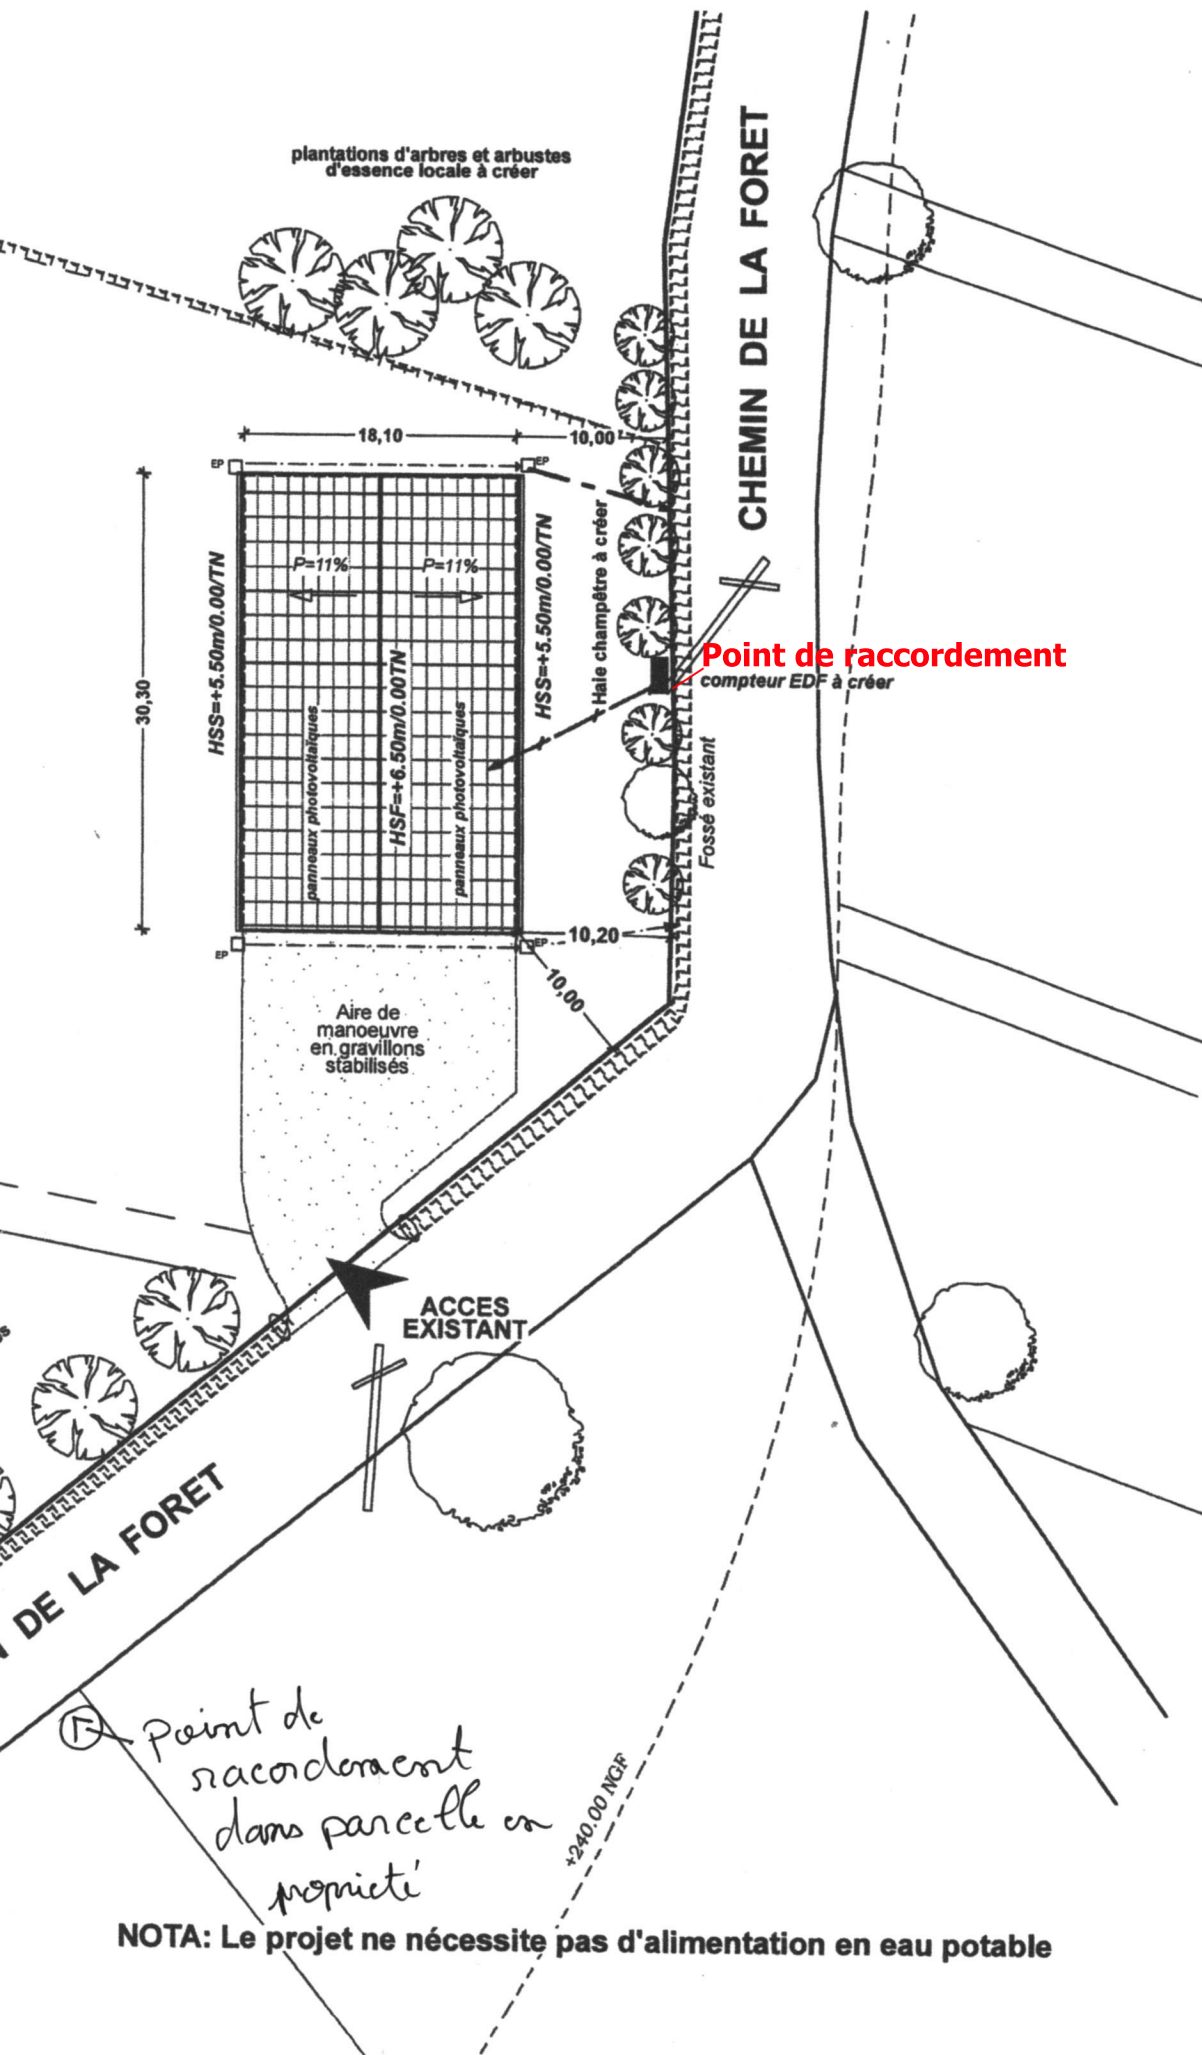

NOTA: Le projet ne nécessite pas d'alimentation en eau potable

	D	P	C
	M Fabrice GOUSSAUD "Tailleclasses" 20, route d'Issus - 31450 ESPANES Tél: 06 23 46 03 88		
PROJET D'UN HANGAR DE STOCKAGE AGRICOLE avec panneaux photovoltaïques en toiture PLAN DE MASSE Ech. 1/500"	PROJET Date: 09.03.2020		
	Modifié:		
Vassil BANKOV Architecte D.P.L.G 1, rue Sainte Clotilde - 32800 L'Isle-Jourdain Tél/Fax: 05 82 07 28 77 N° Ordre 2131			