


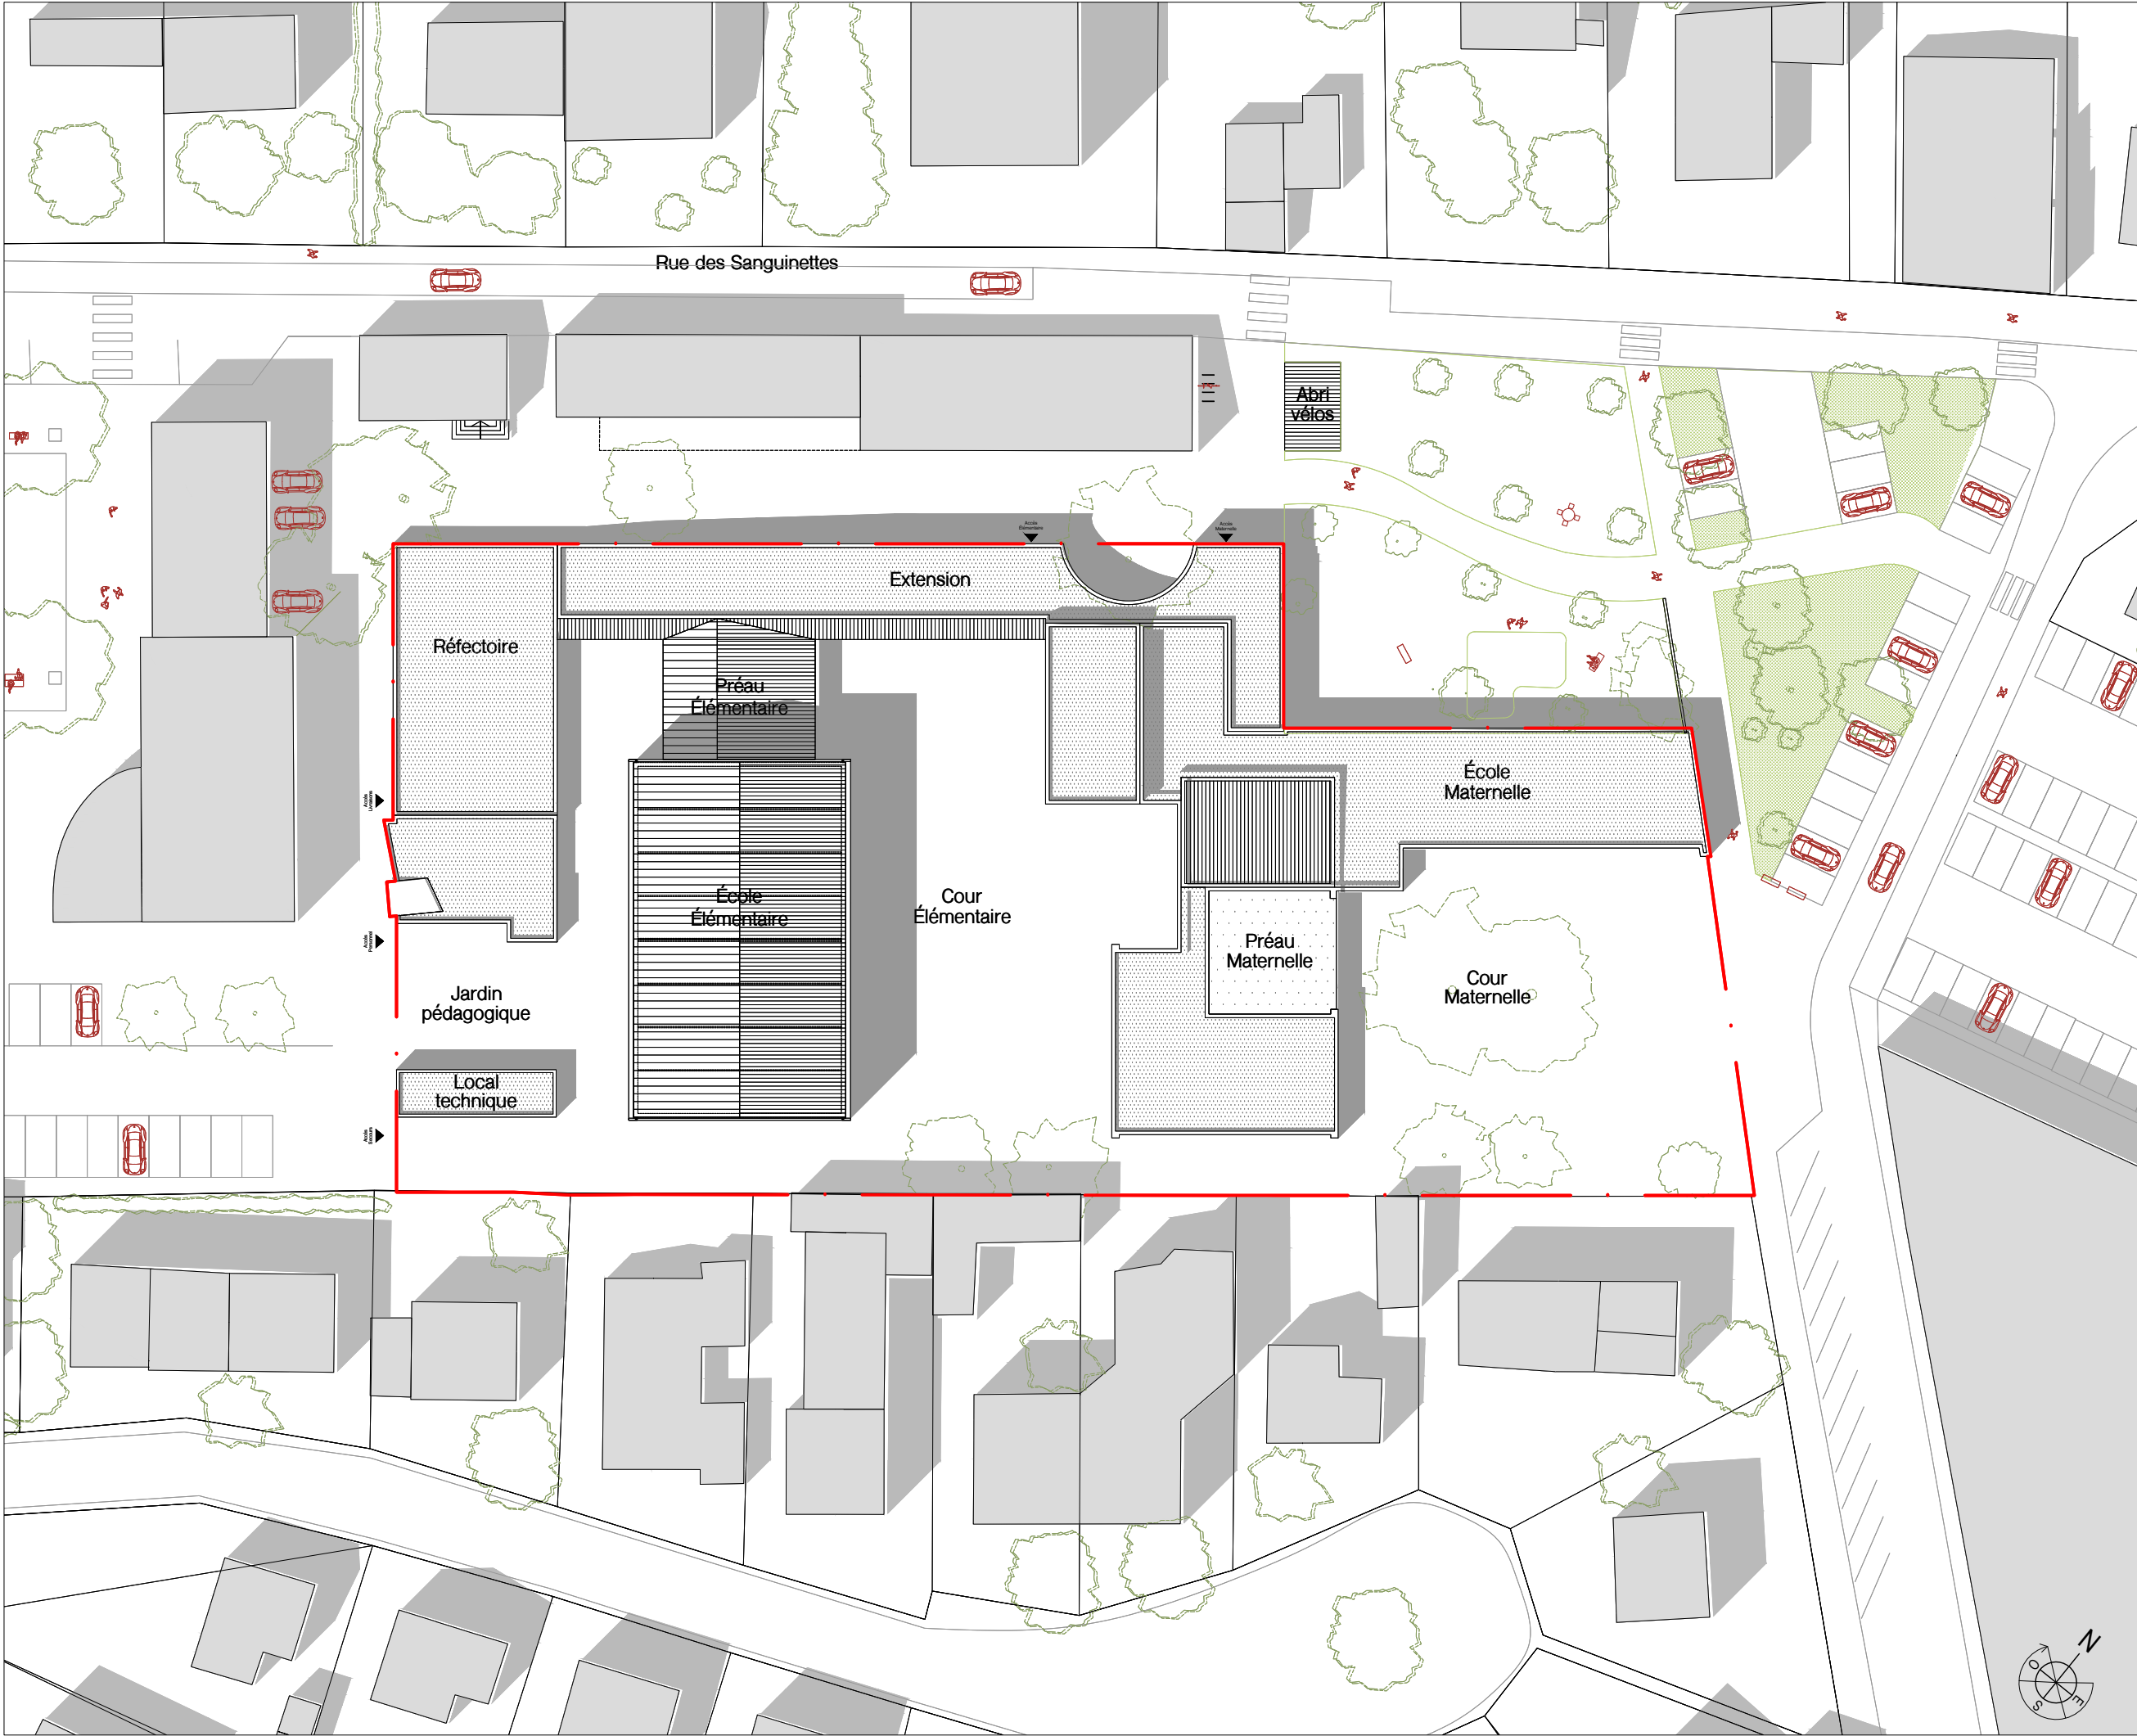

RÉNOVATION, RESTRUCTURATION ET EXTENSION DU GROUPE SCOLAIRE JEAN JAURÈS À RAMONVILLE SAINT-AGNE		
MAÎTRISE D'OUVRAGE		
COMMUNE DE RAMONVILLE SAINT-AGNE Hôtel de Ville - Place Charles de Gaulle CS 62486 31524 Ramonville Saint-Agne audrey.collin@mairie-ramonville.fr		
MAÎTRISE D'OEUVRE		
BVA SELAS Benjamin VAN DEN BULCKE Architectes associés 1, Avenue Jean Rieux 31500 TOULOUSE Tel : 05.61.46.18.35 Mail : architecture@atelier-atp.com		
JEROME CLASSE 1, Avenue Jean Rieux 31500 TOULOUSE Tel : 09.71.29.18.35 Mail : paysage@atelier-atp.com		
BE VRD, STR, FLUIDES, THERMIQUE, SSI TPFi 78, Chemin des Sept Deniers - BP 70402 - 31204 Toulouse Cedex Tel : 05.61.57.18.72		
ECONOMISTE, OPC DANO.BAT 1Bis, Allée Charles Cros 31 770 Colomiers Tel : 05.61.85.93.05		
BE ACOUSTIQUE EMACOUSTIC 6, Rue des Tonnelliers 31700 Blagnac Tel : 09.83.99.01.91		
INTERVENANTS		
BUREAU DE CONTRÔLE QUALICONSULT 1, Rue de la Pademe 31170 Tournefeuille Tel : 05 34 51 61 10		
SPS QUALICONSULT 1, Rue de la Pademe 31170 Tournefeuille Tel : 05 34 51 61 10		
APD AR-003		
INDICE	A	DATE Juillet 2023
REVISION		
Plan de masse		
DESSIN		
RAMONVILLE - 22	1/500	A3
N° PROJET	ECHELLE	FORMAT
28.07.2023	-	-
INDICE	NIVEAU	ZONE