


BÂTIMENT RESTAURATION

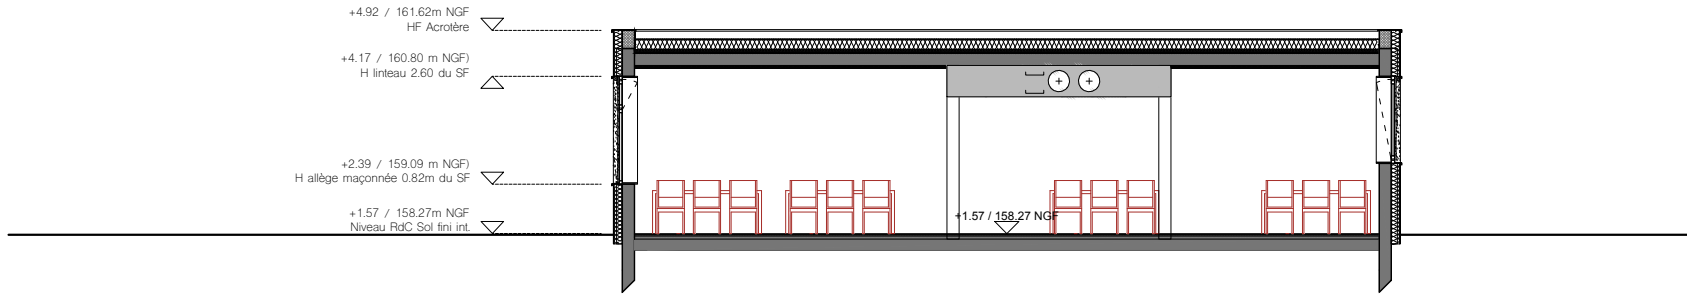

BÂTIMENT ÉLÉMENTAIRE



RÉNOVATION,
RESTRUCTURATION ET
EXTENSION DU
GROUPE SCOLAIRE
JEAN JAURÈS À
RAMONVILLE SAINT-AGNE

MAÎTRISE D'OUVRAGE

COMMUNE DE RAMONVILLE
SAINT-AGNE
Hôtel de Ville - Place Charles de Gaulle
CS 62486 31524 Ramonville Saint-Agne
audrey.collin@mairie-ramonville.fr

MAÎTRISE D'OEUVRE

BVA
SELAS Benjamin VAN DEN BULCKE Architectes associés
1, Avenue Jean Rieux 31500 TOULOUSE
Tel : 05.61.46.18.35 Mail : architecture@atelier-atp.com

JEROME CLASSE
1, Avenue Jean Rieux 31500 TOULOUSE
Tel : 09.71.29.18.35 Mail : paysage@atelier-atp.com

TPFi
78, Chemin des Sept Deniers - BP 70402 - 31204 Toulouse Cedex
Tel : 05.61.57.18.72

DANO.BAT
1Bis, Allée Charles Cros 31 770 Colomiers
Tel : 05.61.85.93.05

EMACOUSTIC
6, Rue des Tonnelliers 31700 Blagnac
Tel : 09.83.99.01.91

QUALICONSULT
1, Rue de la Pademe 31170 Tournefeuille
Tel : 05 34 51 61 10

QUALICONSULT
1, Rue de la Pademe 31170 Tournefeuille
Tel : 05 34 51 61 10

APD
AR-030

INDICE	A	DATE	Juillet 2023	REVISION
Coupes Transversales - 1				
DESSIN				
RAMONVILLE - 22		1/125	A3	
N° PROJET		ECHELLE	FORMAT	
28.07.2023		-	-	
INDICE		NIVEAU	ZONE	