




2180

$$\frac{13}{00}$$

Toiture Sud/Ouest
bâtiment Nord du
site

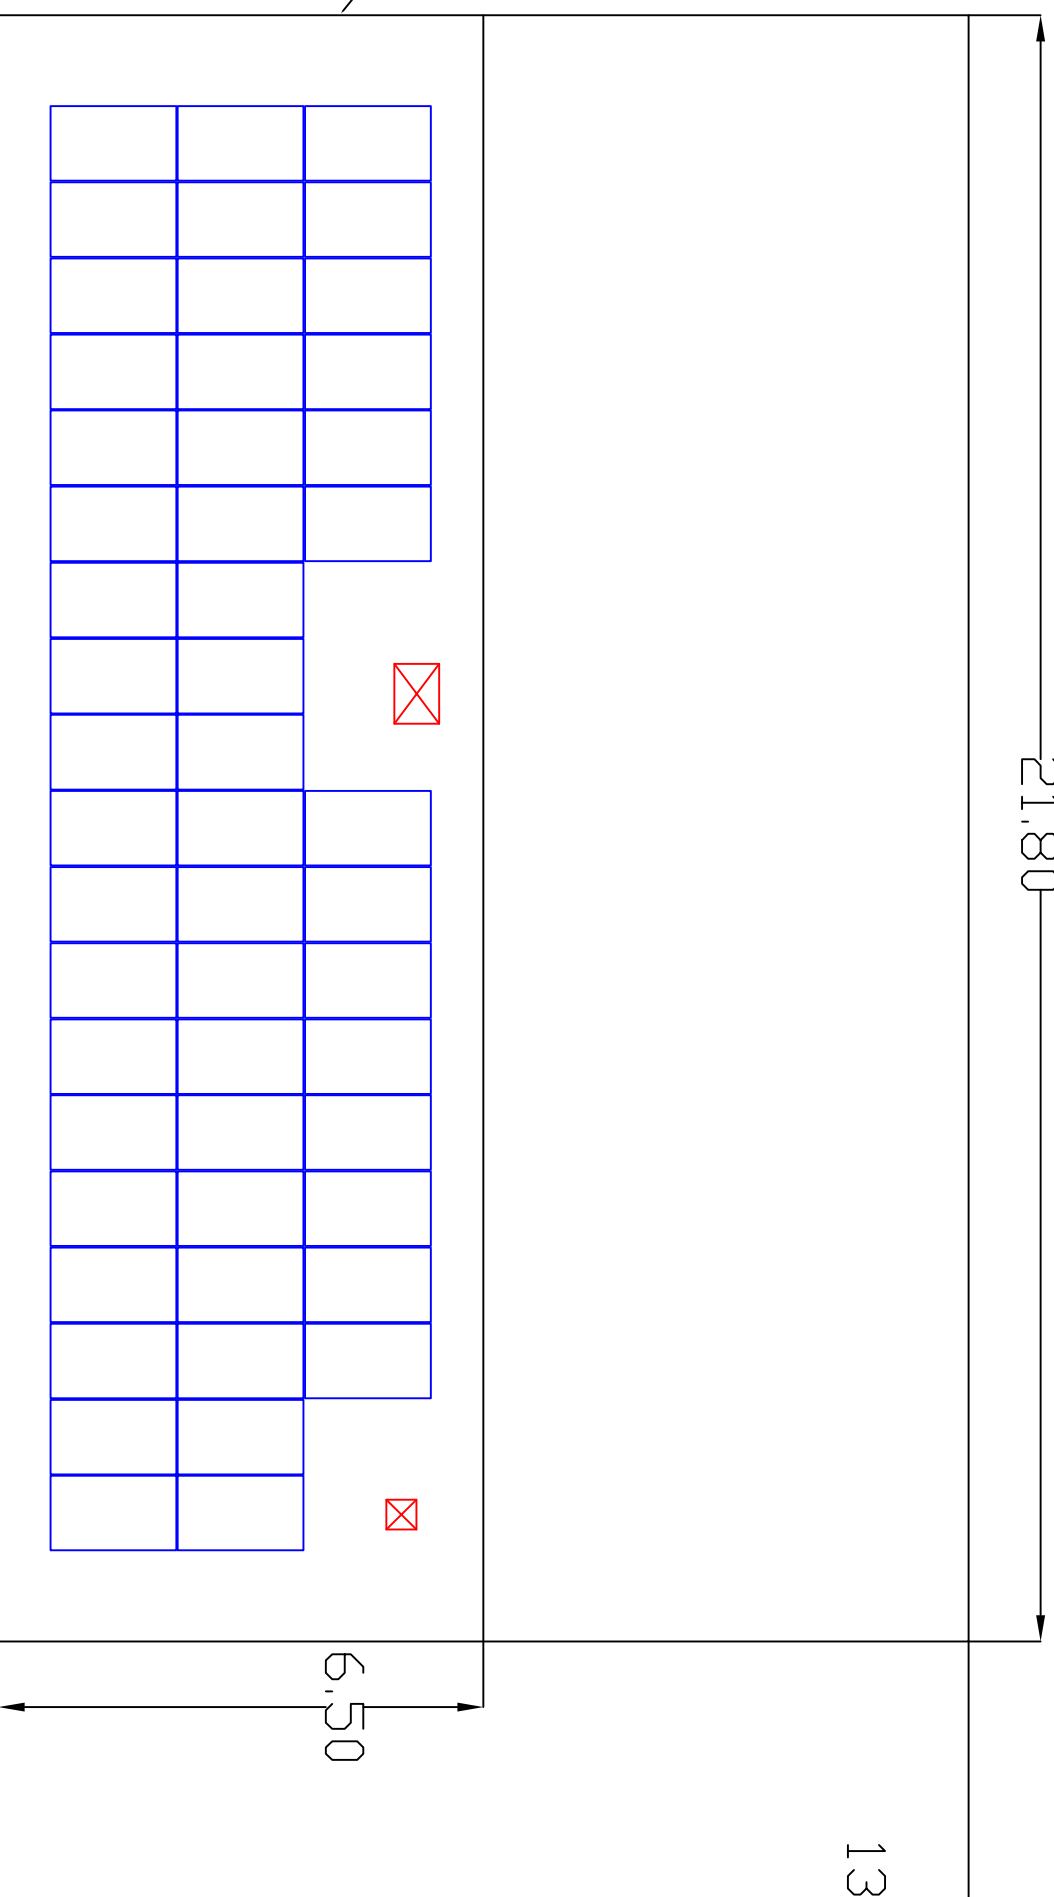

Module de référence

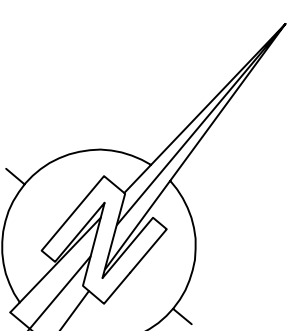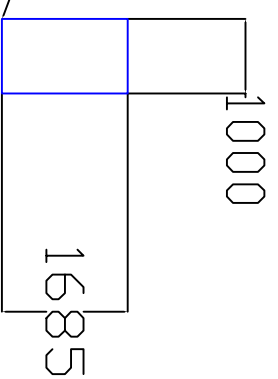

REVISIONS

Puissance installée 16,04 kWp (52 modules de 320 Wp)					NO.	PAR	DATE	DESCRIPTION
Maître d'Ouvrage: ICEA - ECOLE D'ODARS					1	J.M.	11-04-2019	Création
					2	G.R.		
Phase:					Echelle: SANS - A3			
APS APD PRO ACT EXE AOR								
Contact: Gabriel RAMAT					Folio:			
Téléphone: 05 81 04 10 54					1/1			
Email: contact@bet-ramat.fr								