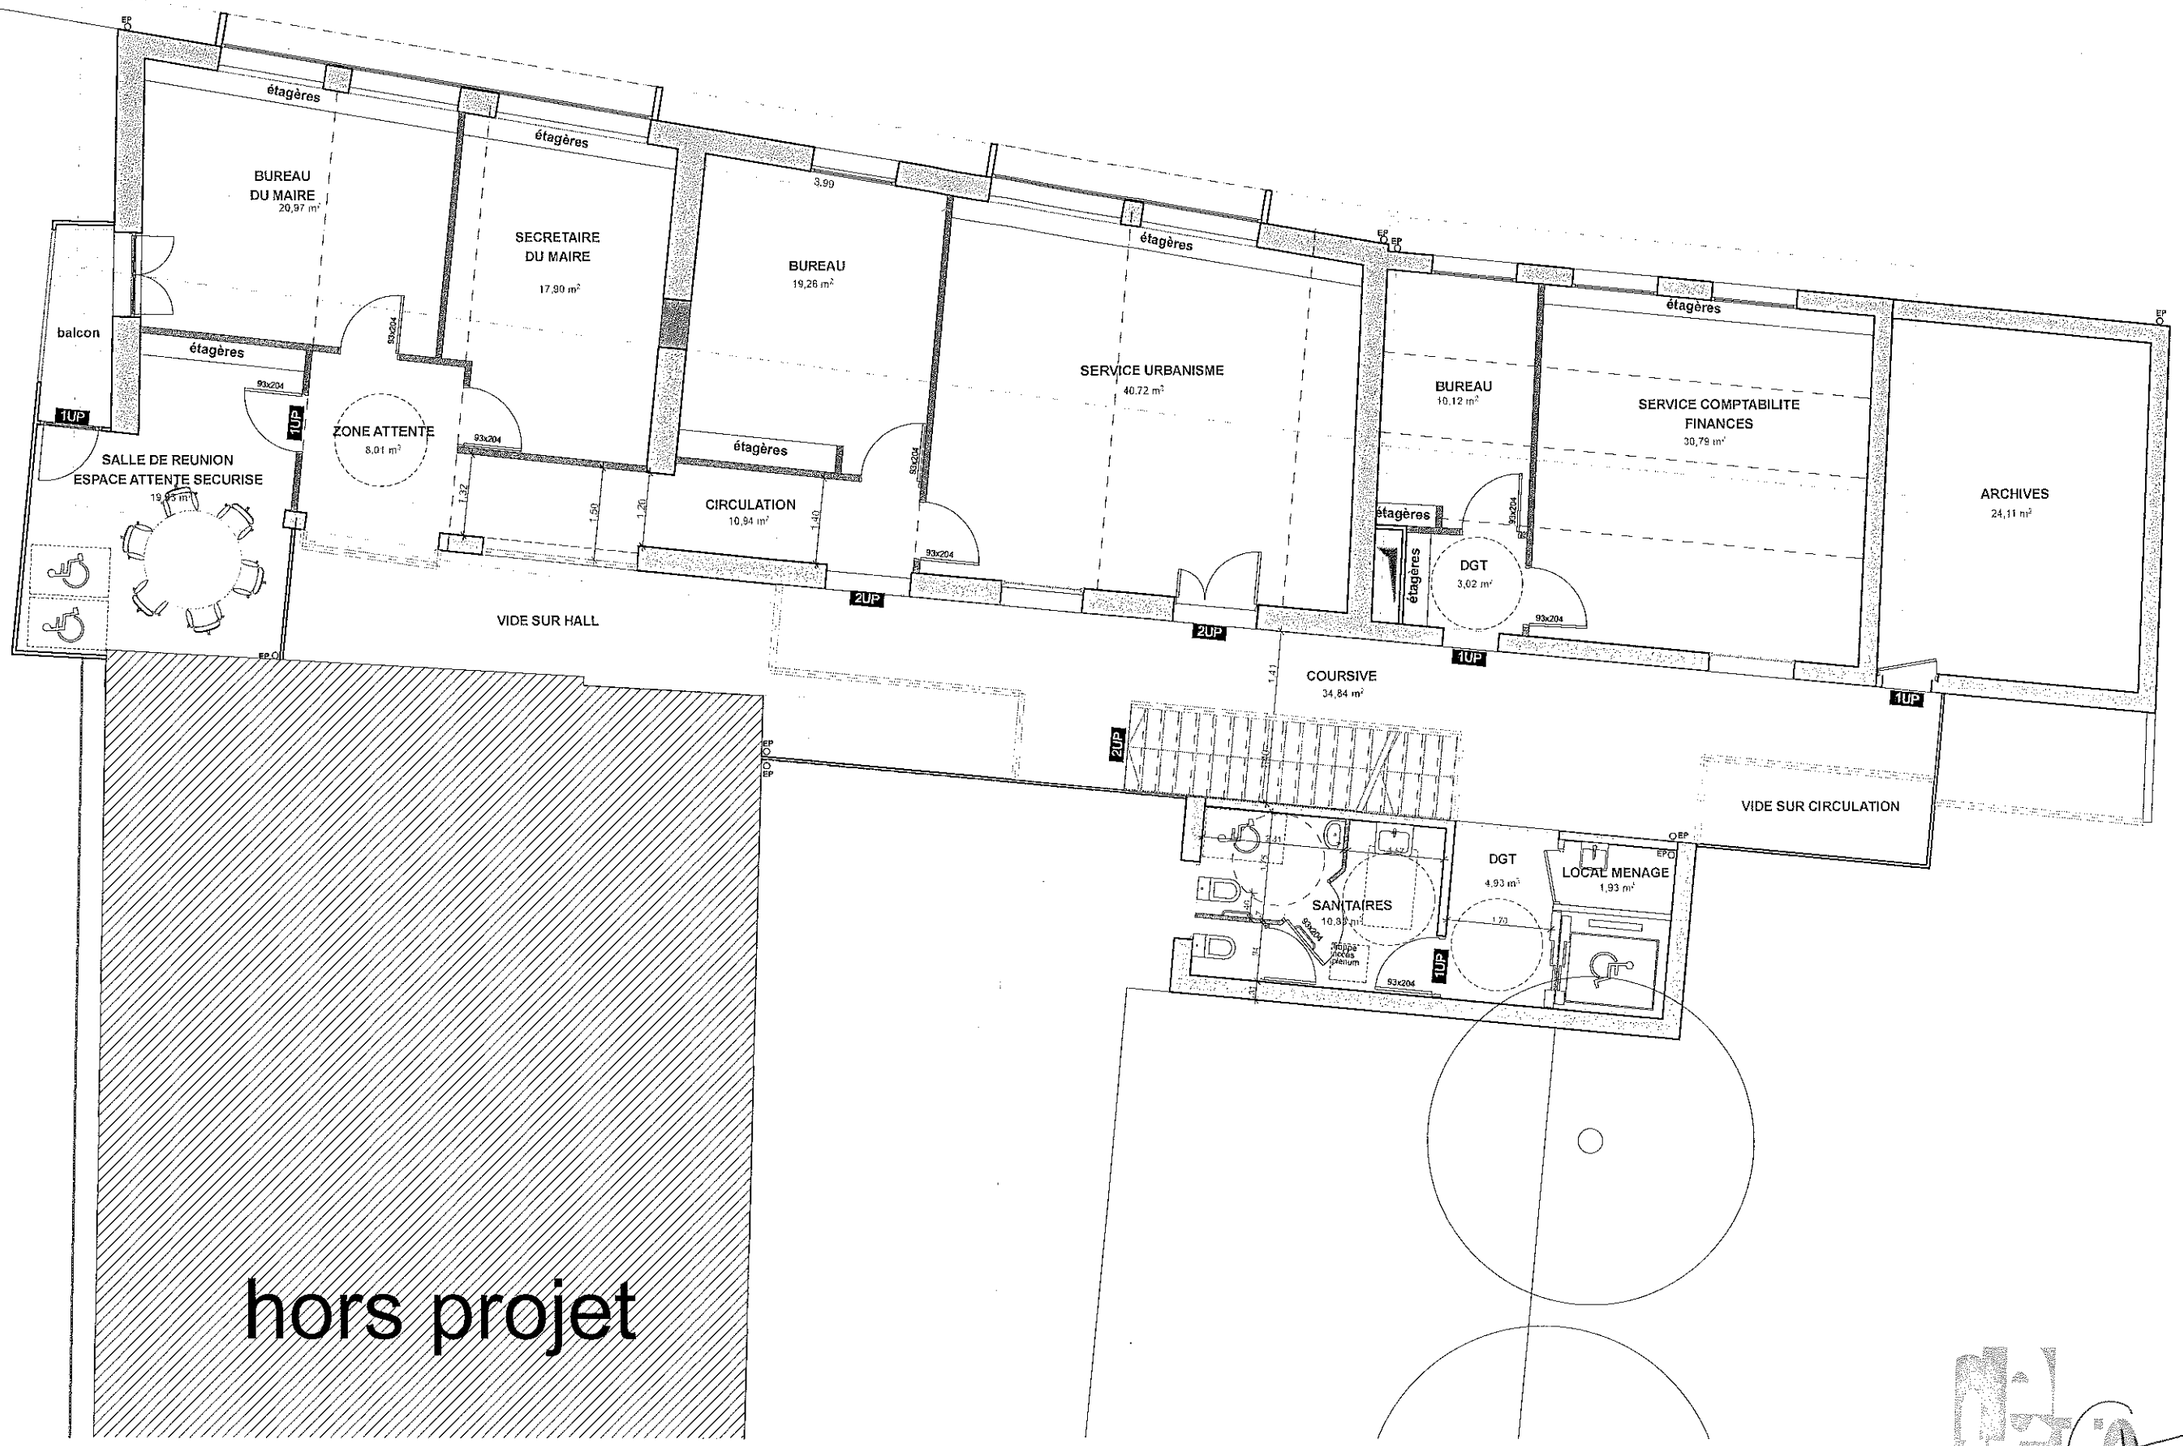

RENOVATION ET EXTENSION DE LA FUTURE MAIRIE DE PECHABOU

6, rue du fort, 31320 PECHABOU

MAITRE D'OUVRAGE :	MAIRIE DE PECHABOU	2 avenue d'occitanie 31 320 PECHABOU
MAITRE D'OEUVRE :	COPLAN SUD OUEST INGENIERIE	20A, chemin du Pigeonnier de la Cépière 31 100 TOULOUSE
	SARL BENGUIGUI-CORMARY architectes-urbanistes	78, chemin des Sept Deniers - Bât. 3 - 31 200 TOULOUSE

Janvier 2012

échelle : 1/100

Permis de construire

Plan R+1 accessibilité

BENGUIGUI - CORMARY ARCHITECTES
78 chemin des sept deniers
bâtiment 3 - 31 200 toulouse
05 61 71 38 14 80

PC 39