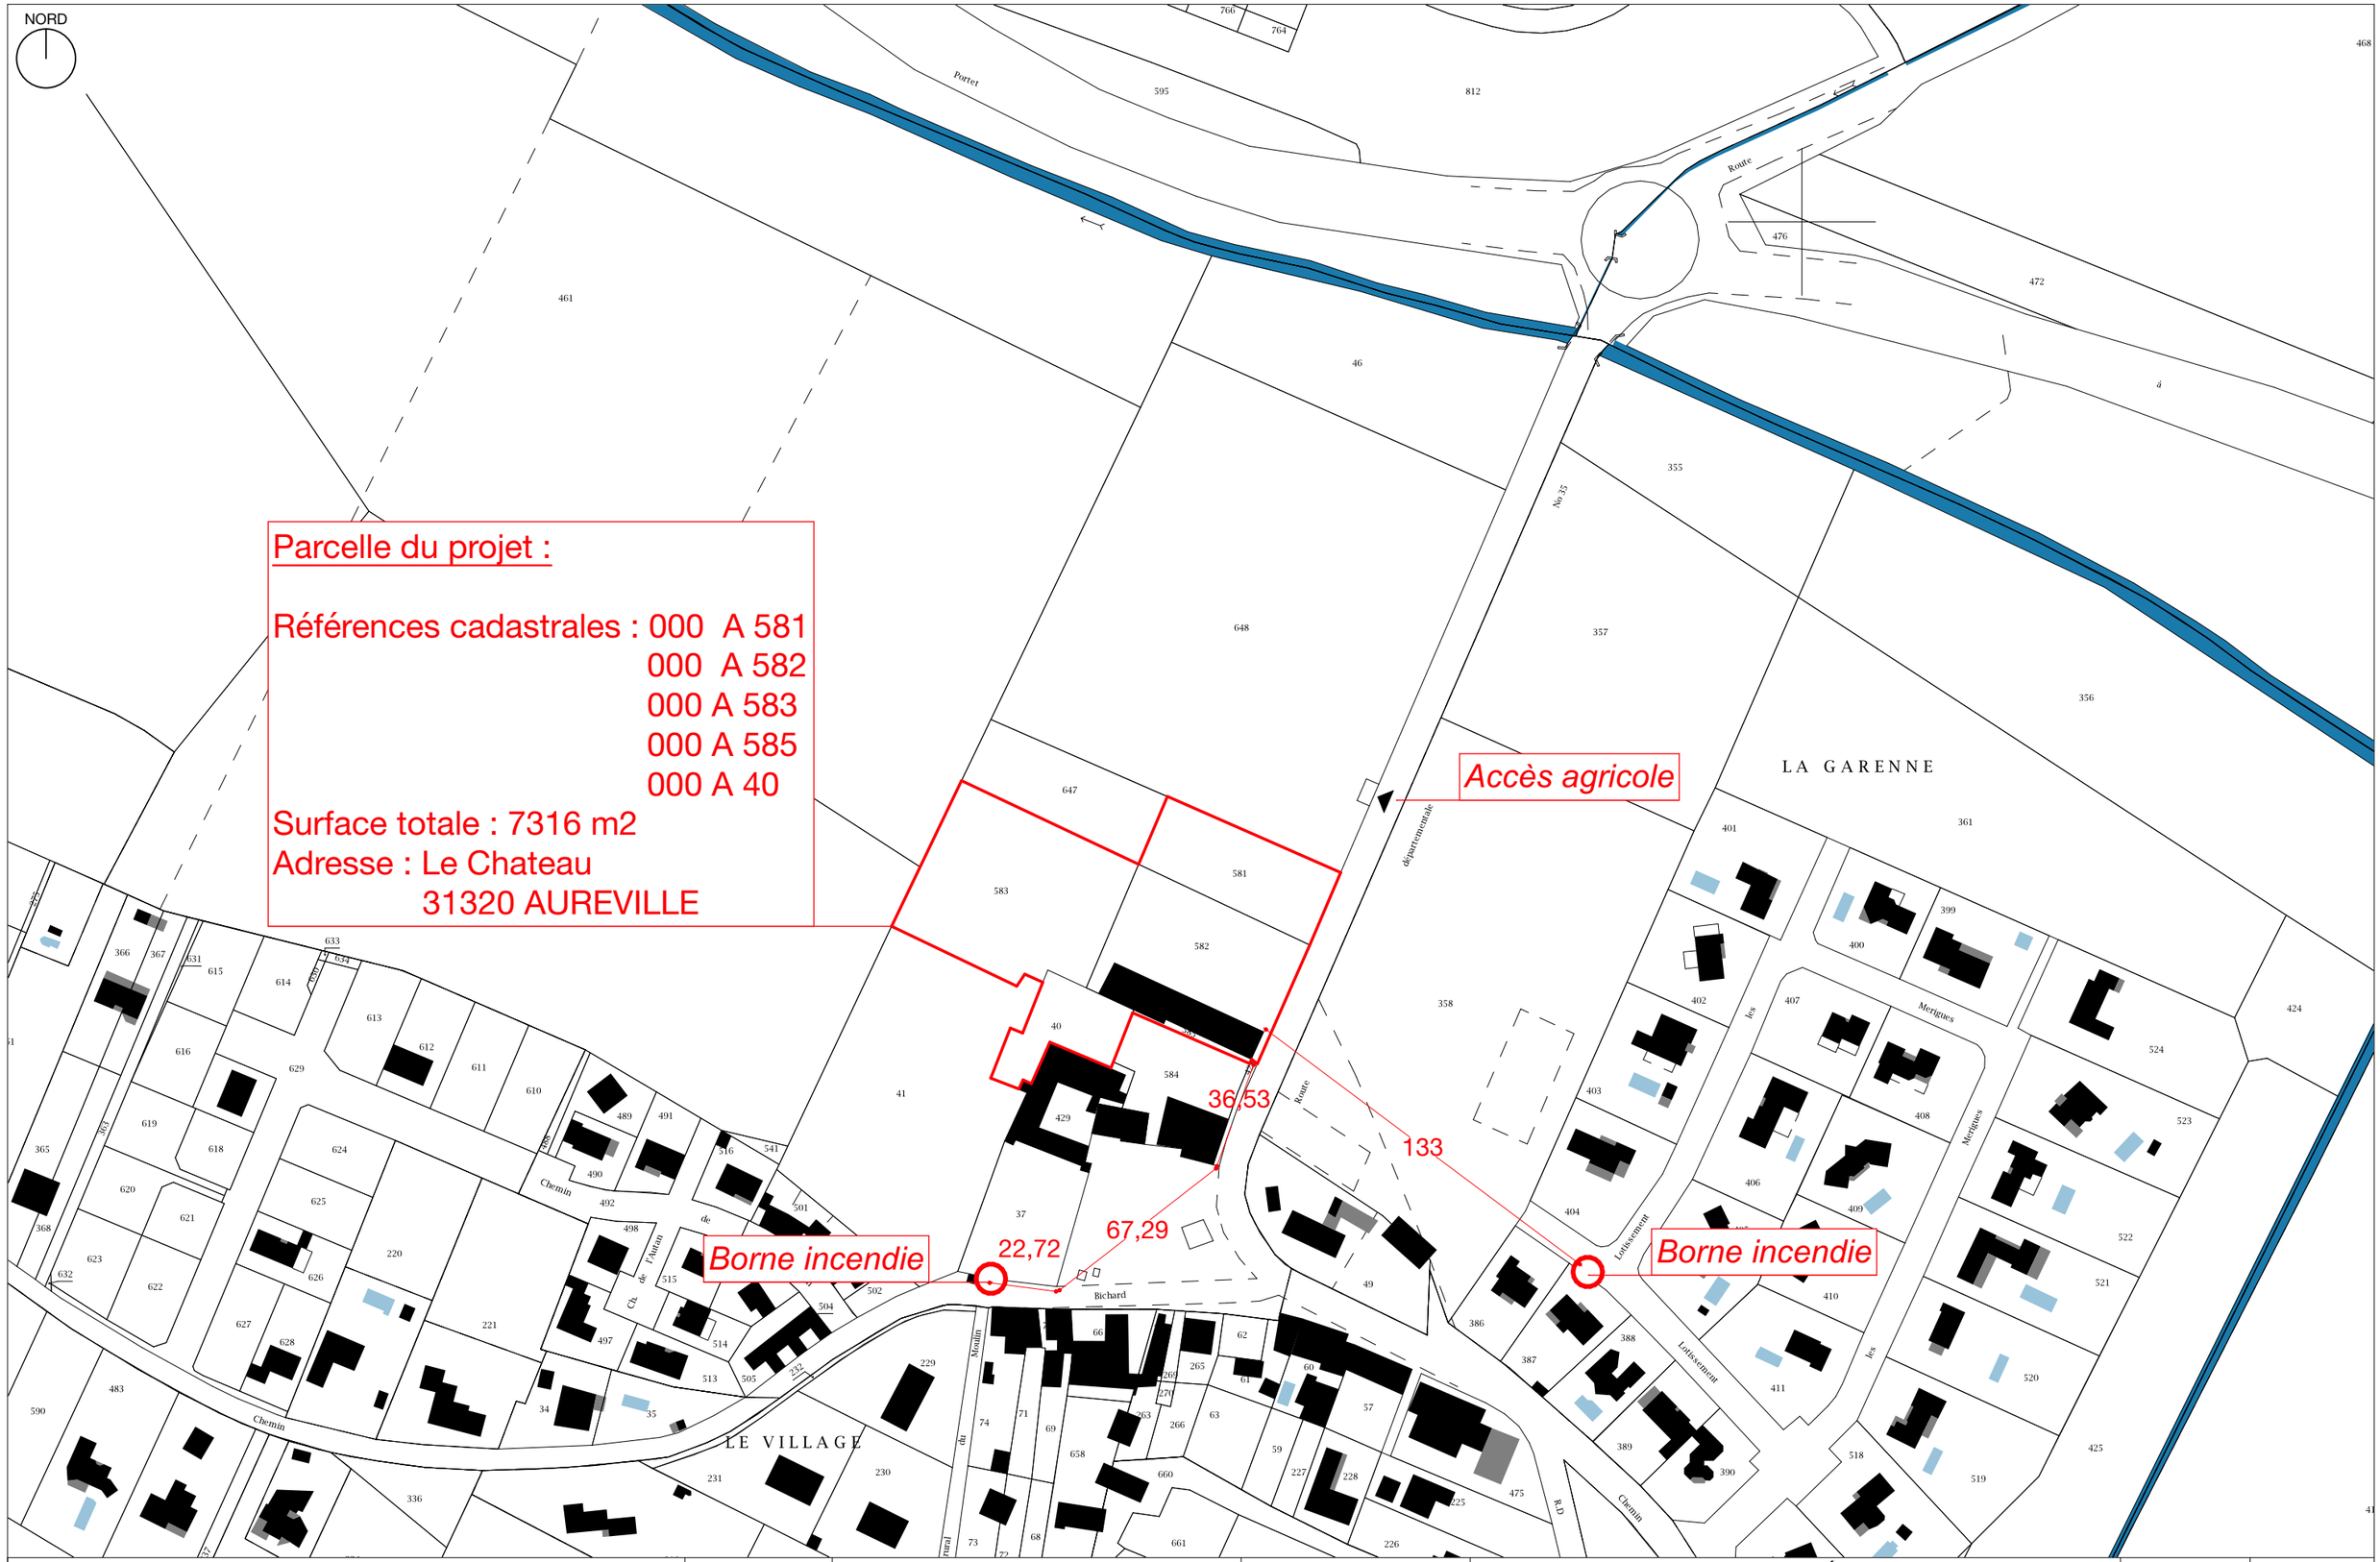

Réhabilitation d'un hangar agricole en salle des fêtes et création d'une extension AUREVILLE	TITRE	Plan de situation - Parcelles cadastrales	**MAITRISE D'OUVRAGE** **Mairie d'Aureville** 4, place du Village AUREVILLE	**ARCHITECTES : EMETTEUR** OECO ARCHITECTES 31 rue Bertrand de Born 31 000 TOULOUSE	**BUREAU D'ÉTUDES** OTEIS 20 chemin de la Cépière 31 100 TOULOUSE	**ACOUSTICIEN** EMACOUSTIC 6 rue des Tonneliers 31 700 BLAGNAC	PRO	00
	16/11/2020	Echelle 1:2000						