




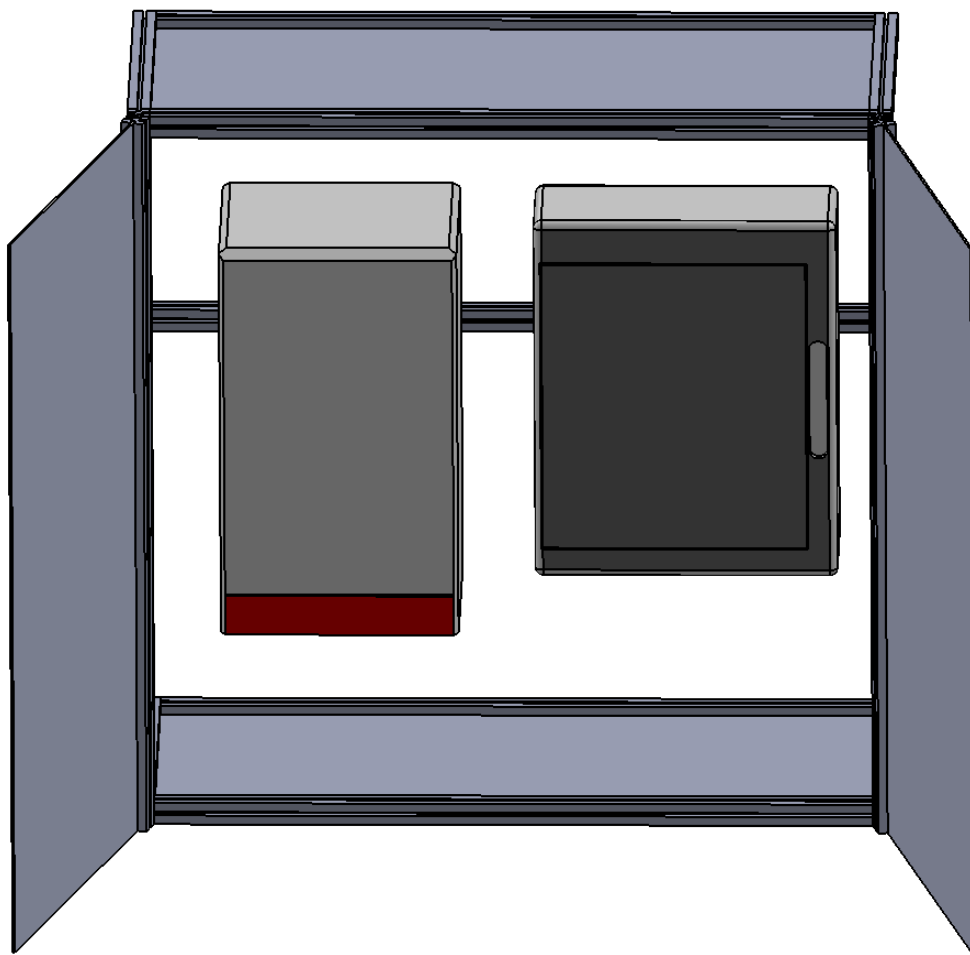

ECHELLE 1 : 10

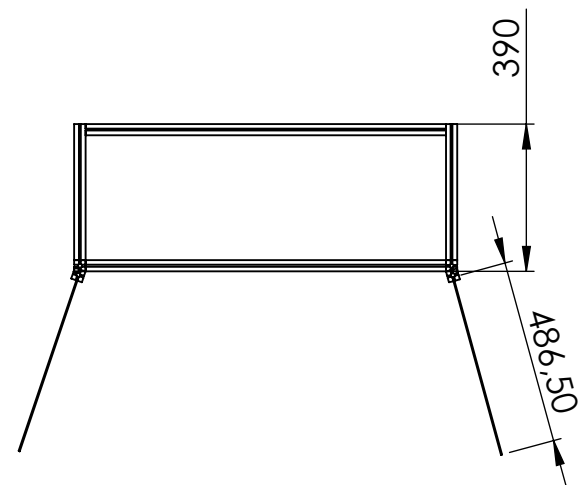

ECHELLE 1 : 20

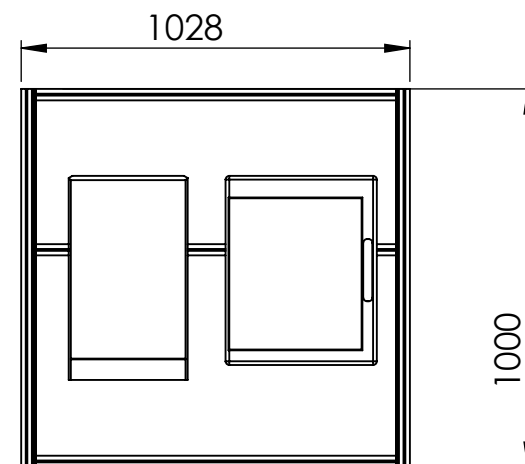

ECHELLE 1 : 20

COURANT NATUREL.	CULTIVATEURS D'ENERGIES ALTERNATIVES				INSTALLATION PHOTOVOLTAÏQUE ICEA ODARS PLAN NICHE ONDULEUR	ECHELLE :
		A	01/10/2019	SH		
		IND	DATE	NOM		PLAN : ODARS-NICHE-01 PAGE : 1/1