


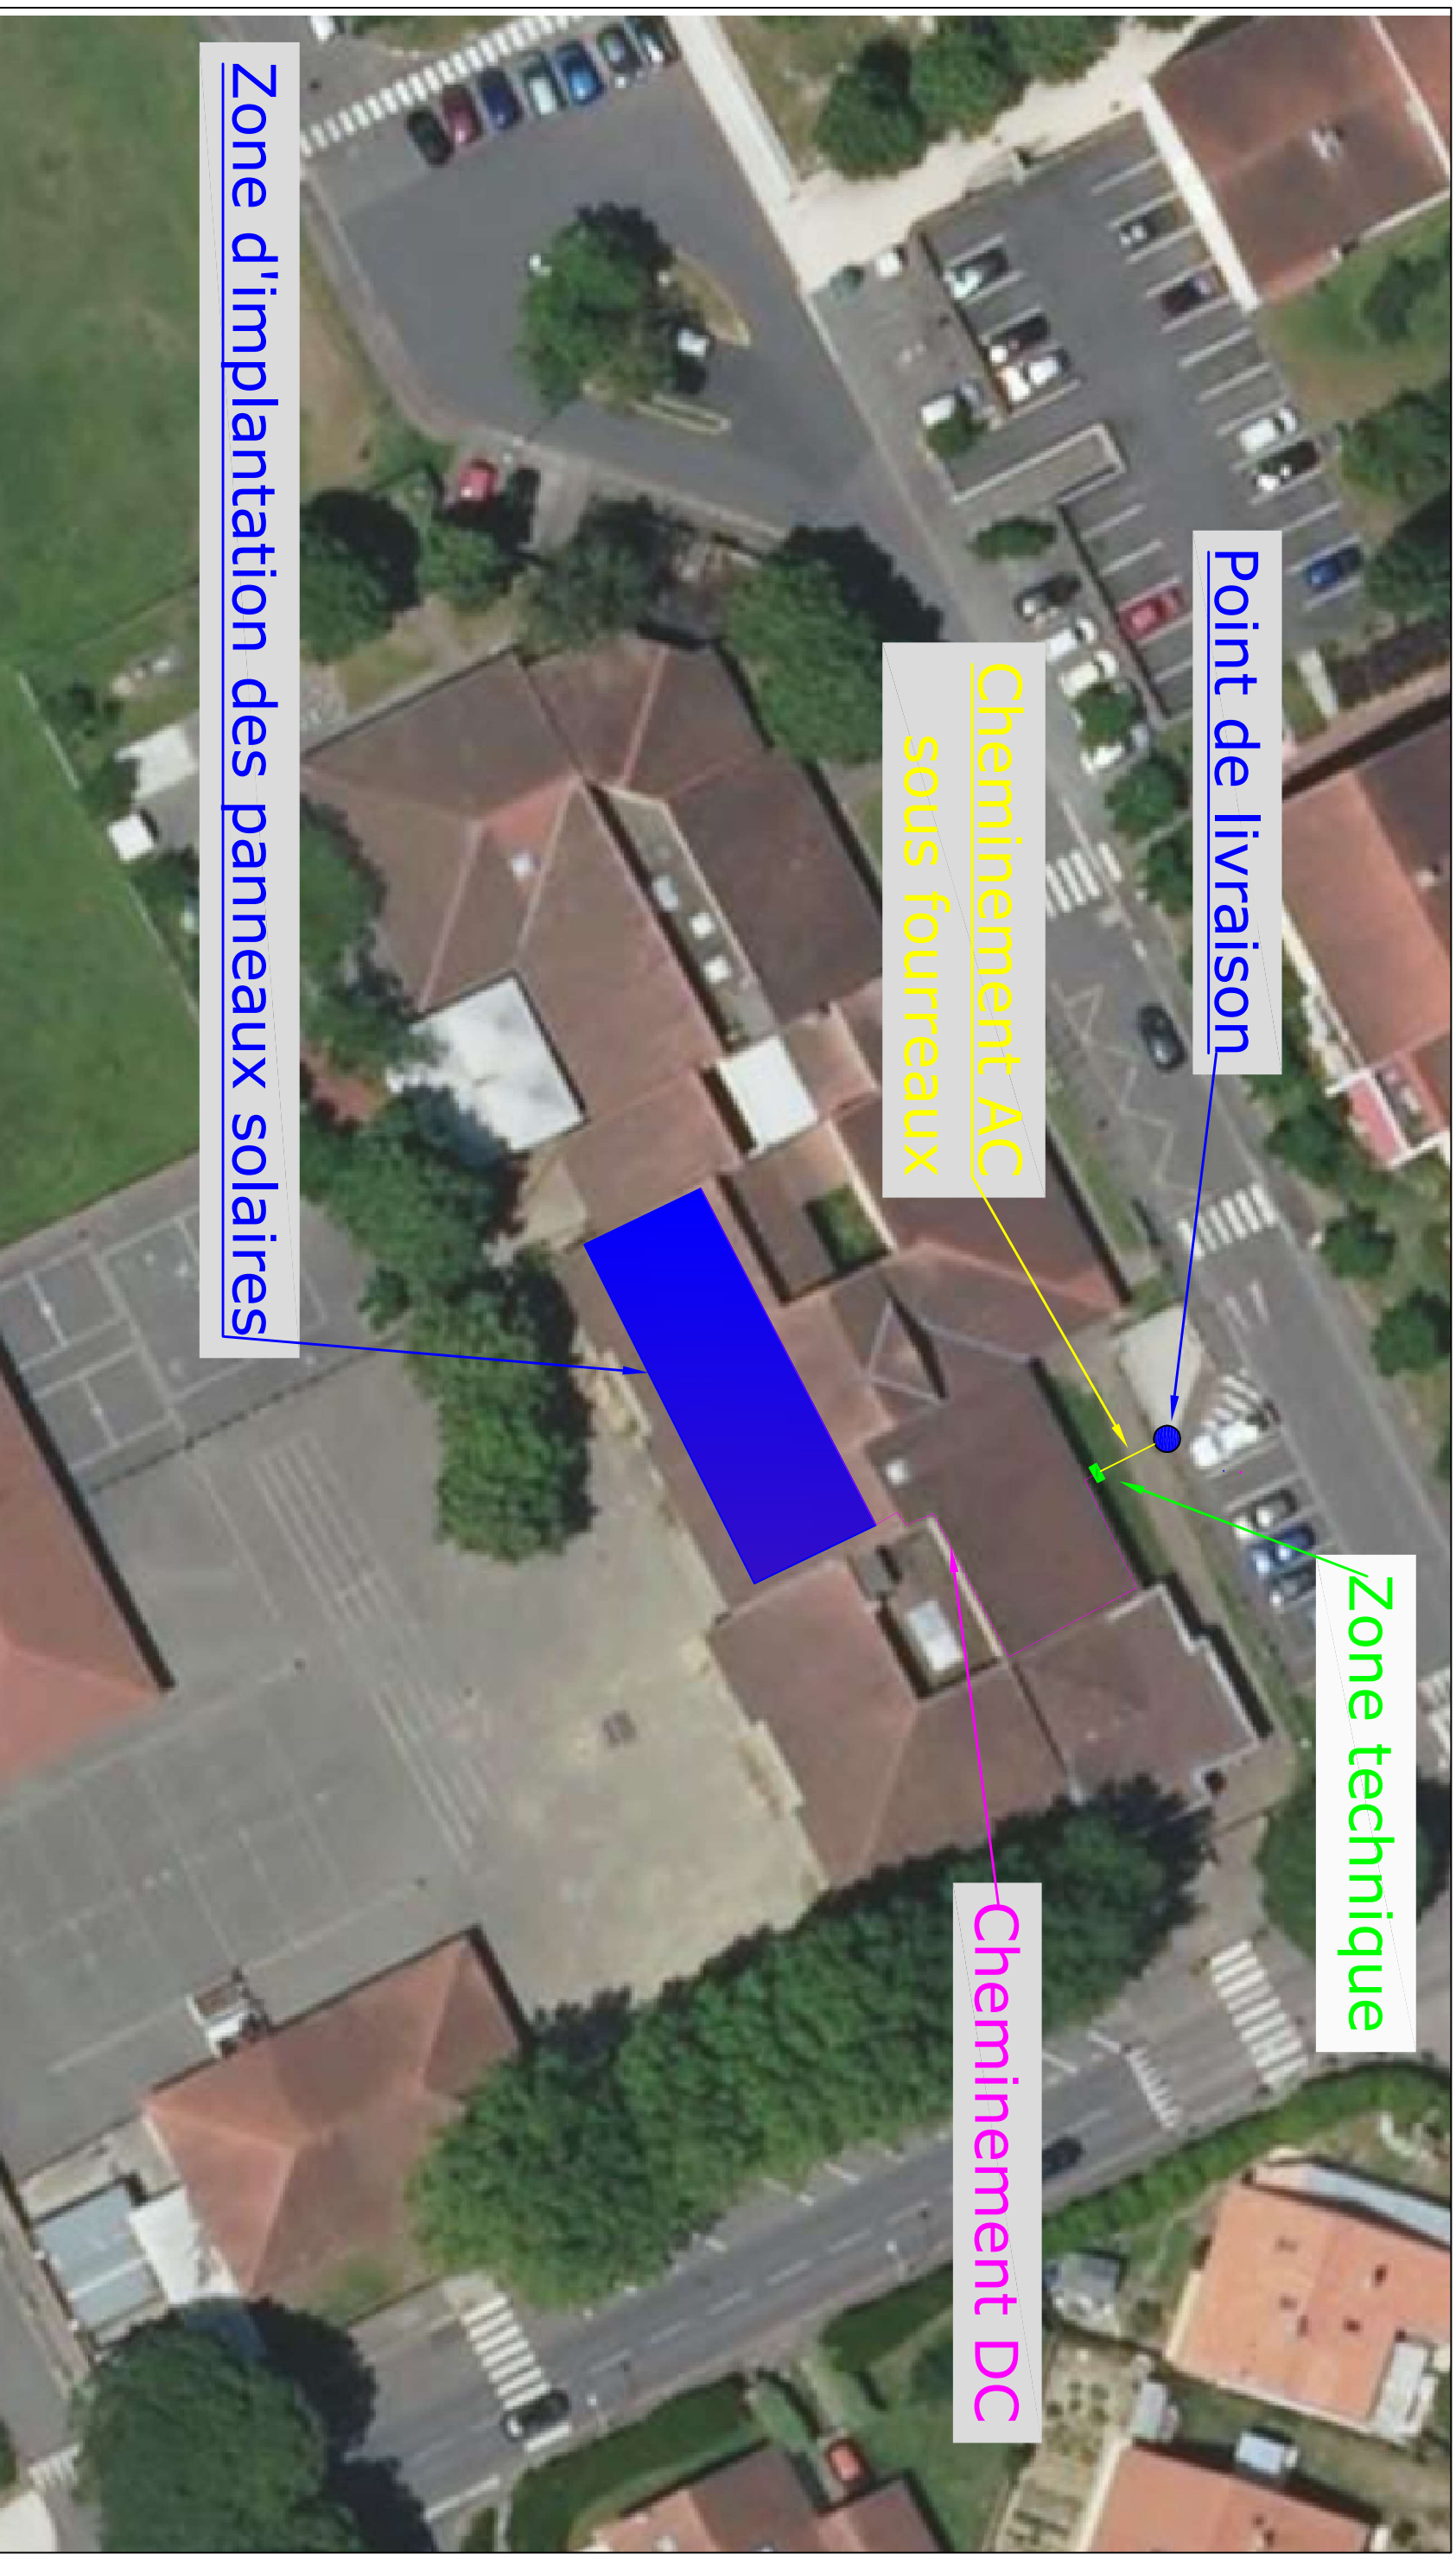

Point de livraison

Zone technique

Cheminement DC

Zone d'implantation des panneaux solaires

BET RAMAT 146, av Marceau Hamecher 82000 MONTAUBAN				PLAN D'IMPLANTATION DES MATERIELS				REVISIONS			
				NO.	PAR	DATE	DESCRIPTION				
Maître d'Ouvrage: ICEA - ECOLE DAMASE AUBA				1	J.M.	01-09-2021	Création				
Phase: APS APD PRO ACT EXE AOR				Echelle: SANS							
Contact: Gabriel RAMAT				Folio:							
Téléphone: 05 81 04 10 54				1 / 1							
Email: contact@bet-ramat.fr											

BET RAMAT

146, av Marceau Hamecher
82000 MONTAUBAN

PLAN D'IMPLANTATION DES MATERIELS

Maître d'Ouvrage: ICEA - ECOLE DAMASE AUBA

Phase:

APS

APD

PRO

ACT

EX

E	AC
---	----

Echelle: SANS

Contact: Gabriel RAMAT

Téléphone: 05 81 04 10 54

Email: contact@bet-ramat.fr

Folio:

1/1

REVISIONS

[illegible]