
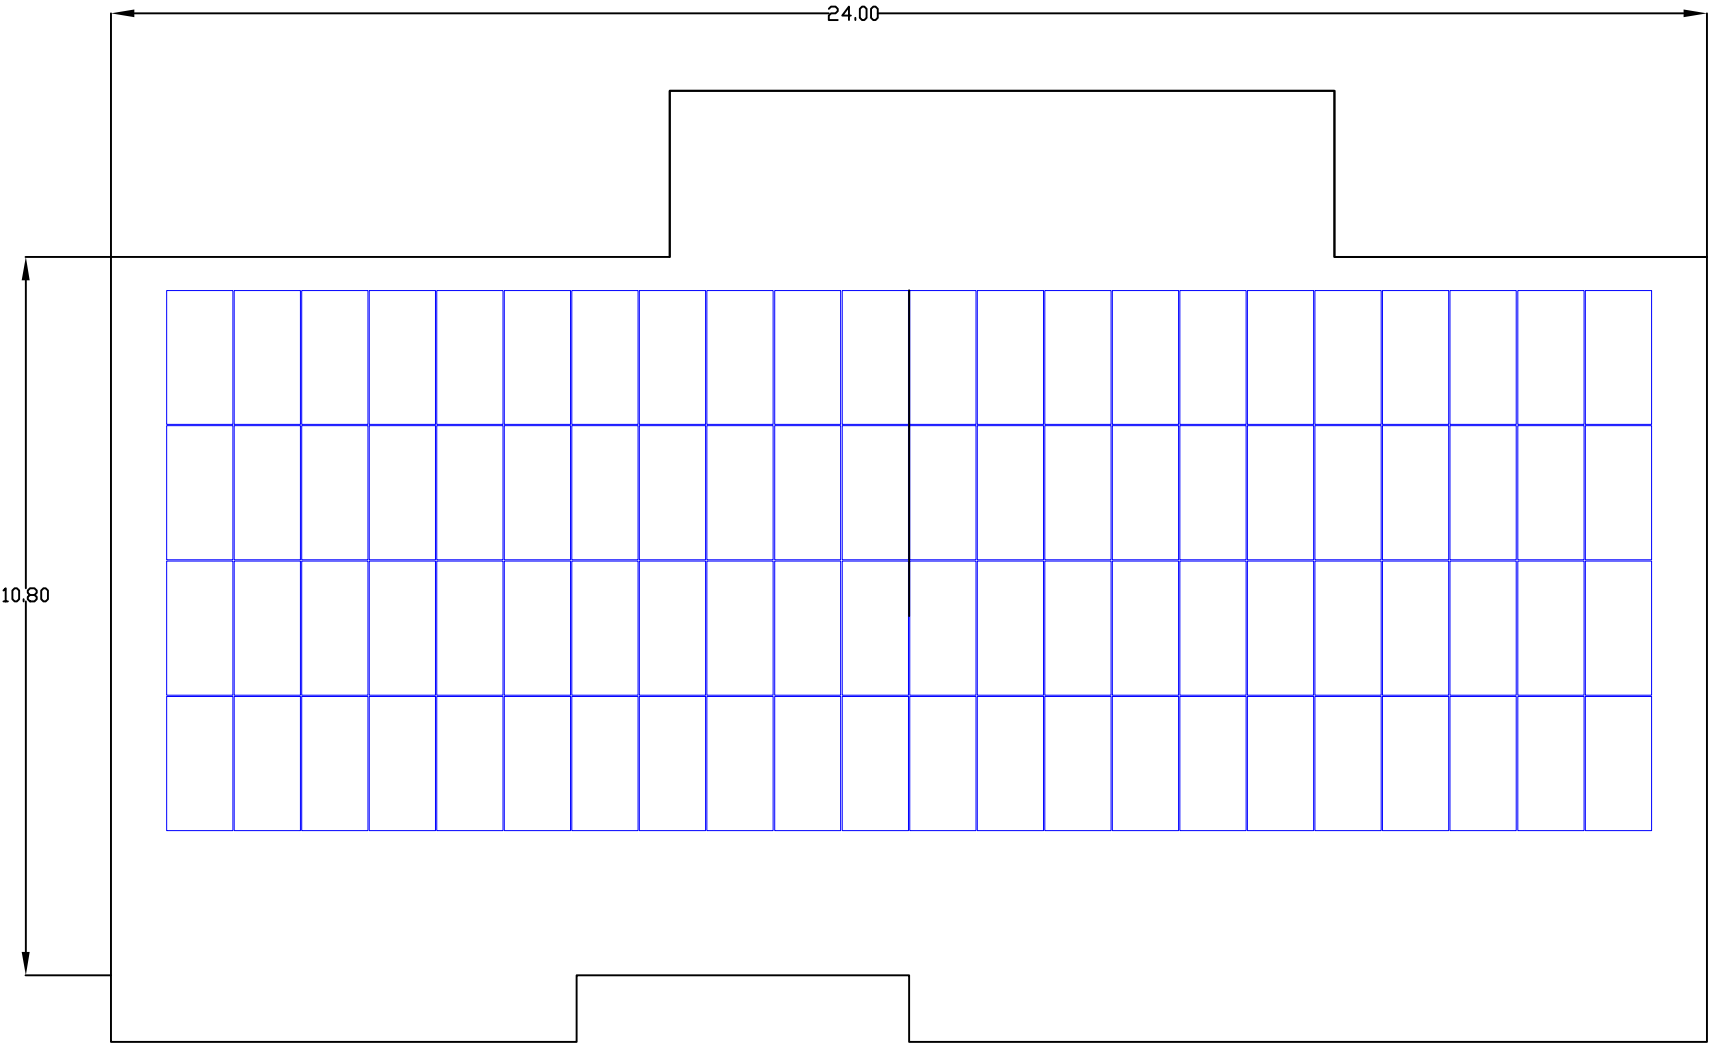


Module de référence
JA SOLAR 72 S10 400Wc

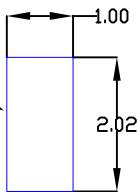

Pente toiture	~18°
Azimut (sud 180°)	~151°
Surface valorisée	~180 m ²
Coordonnées GPS	43.514364, 1.503405

BET RAMAT 146, av Marceau Hamecher 82000 MONTAUBAN	PLAN D'IMPLANTATION DES MODULES EN TOITURE		REVISIONS			
	Puissance installée 35,20 kWp (88 modules de 400 Wp)		NO.	PAR	DATE	DESCRIPTION
	Maître d'Ouvrage: ICEA - ECOLE DAMASE AUBA		1	J.M.	07-07-2021	Création
			2	G.R.		
	Phase: APS APD PRO ACT EXE AOR					
	Echelle: Sans					
	Folio:					
Contact: Gabriel RAMAT						
Téléphone: 05 81 04 10 54						
Email: contact@bet-ramat.fr						