

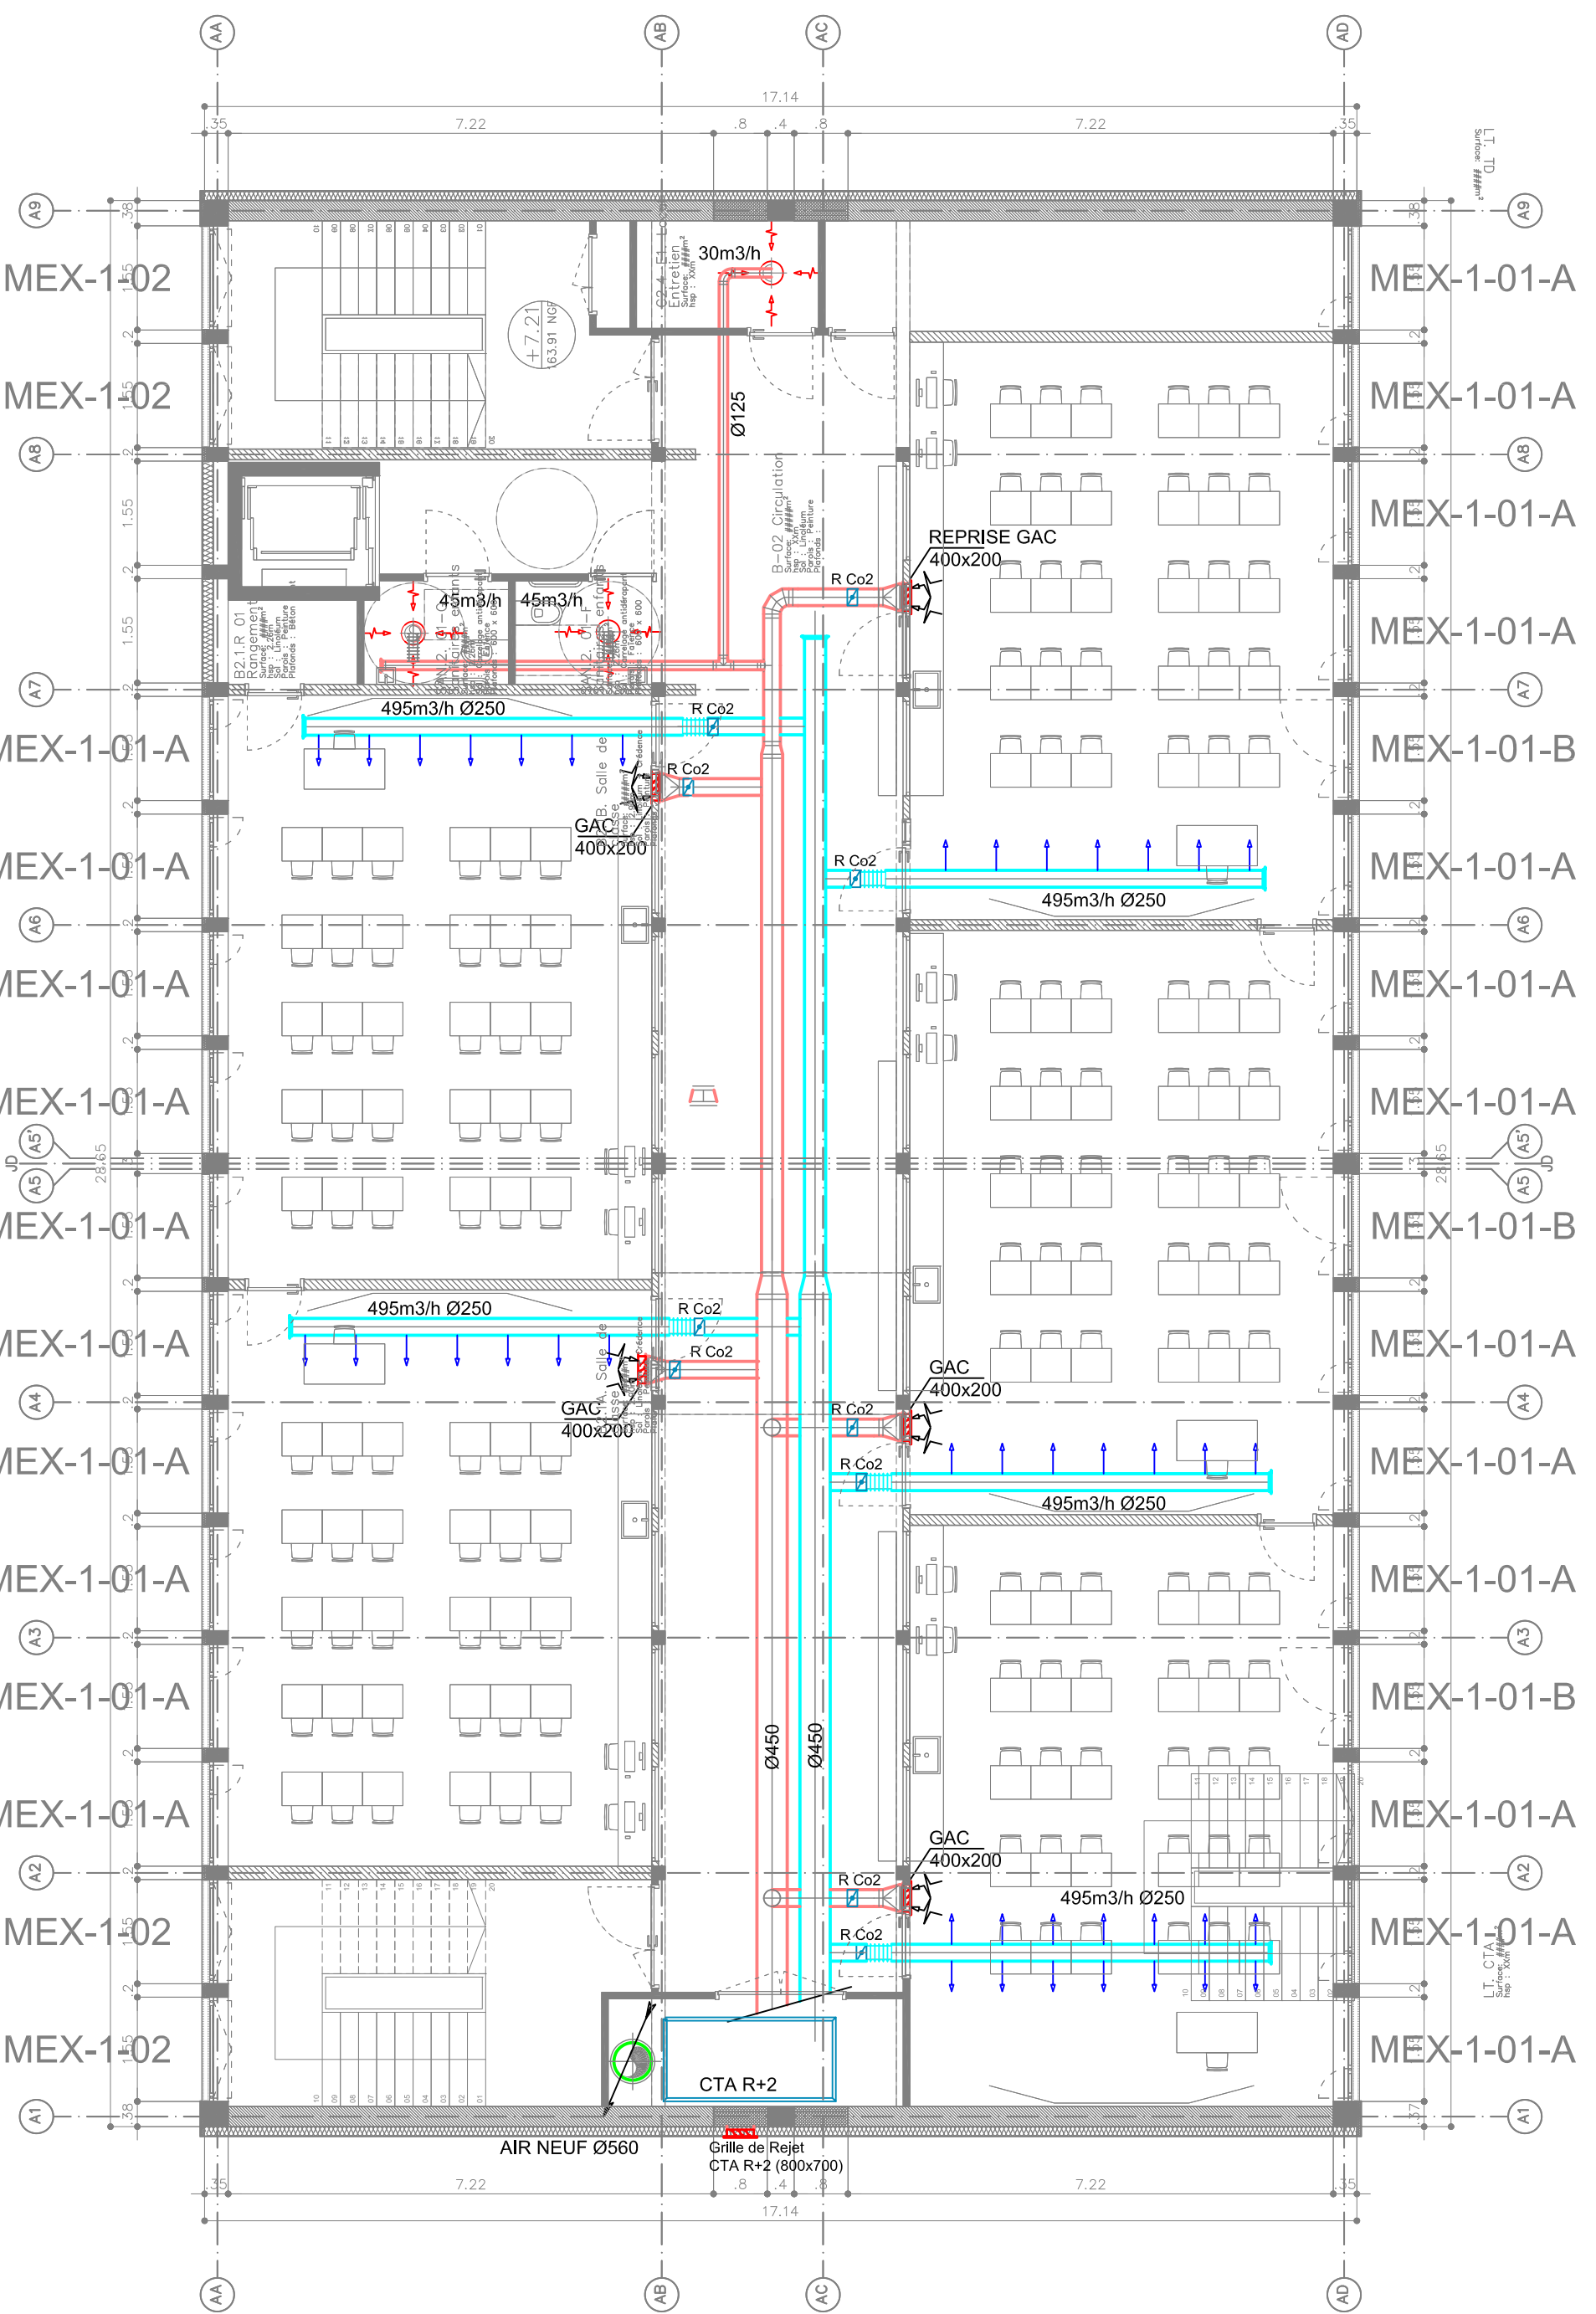


R+2

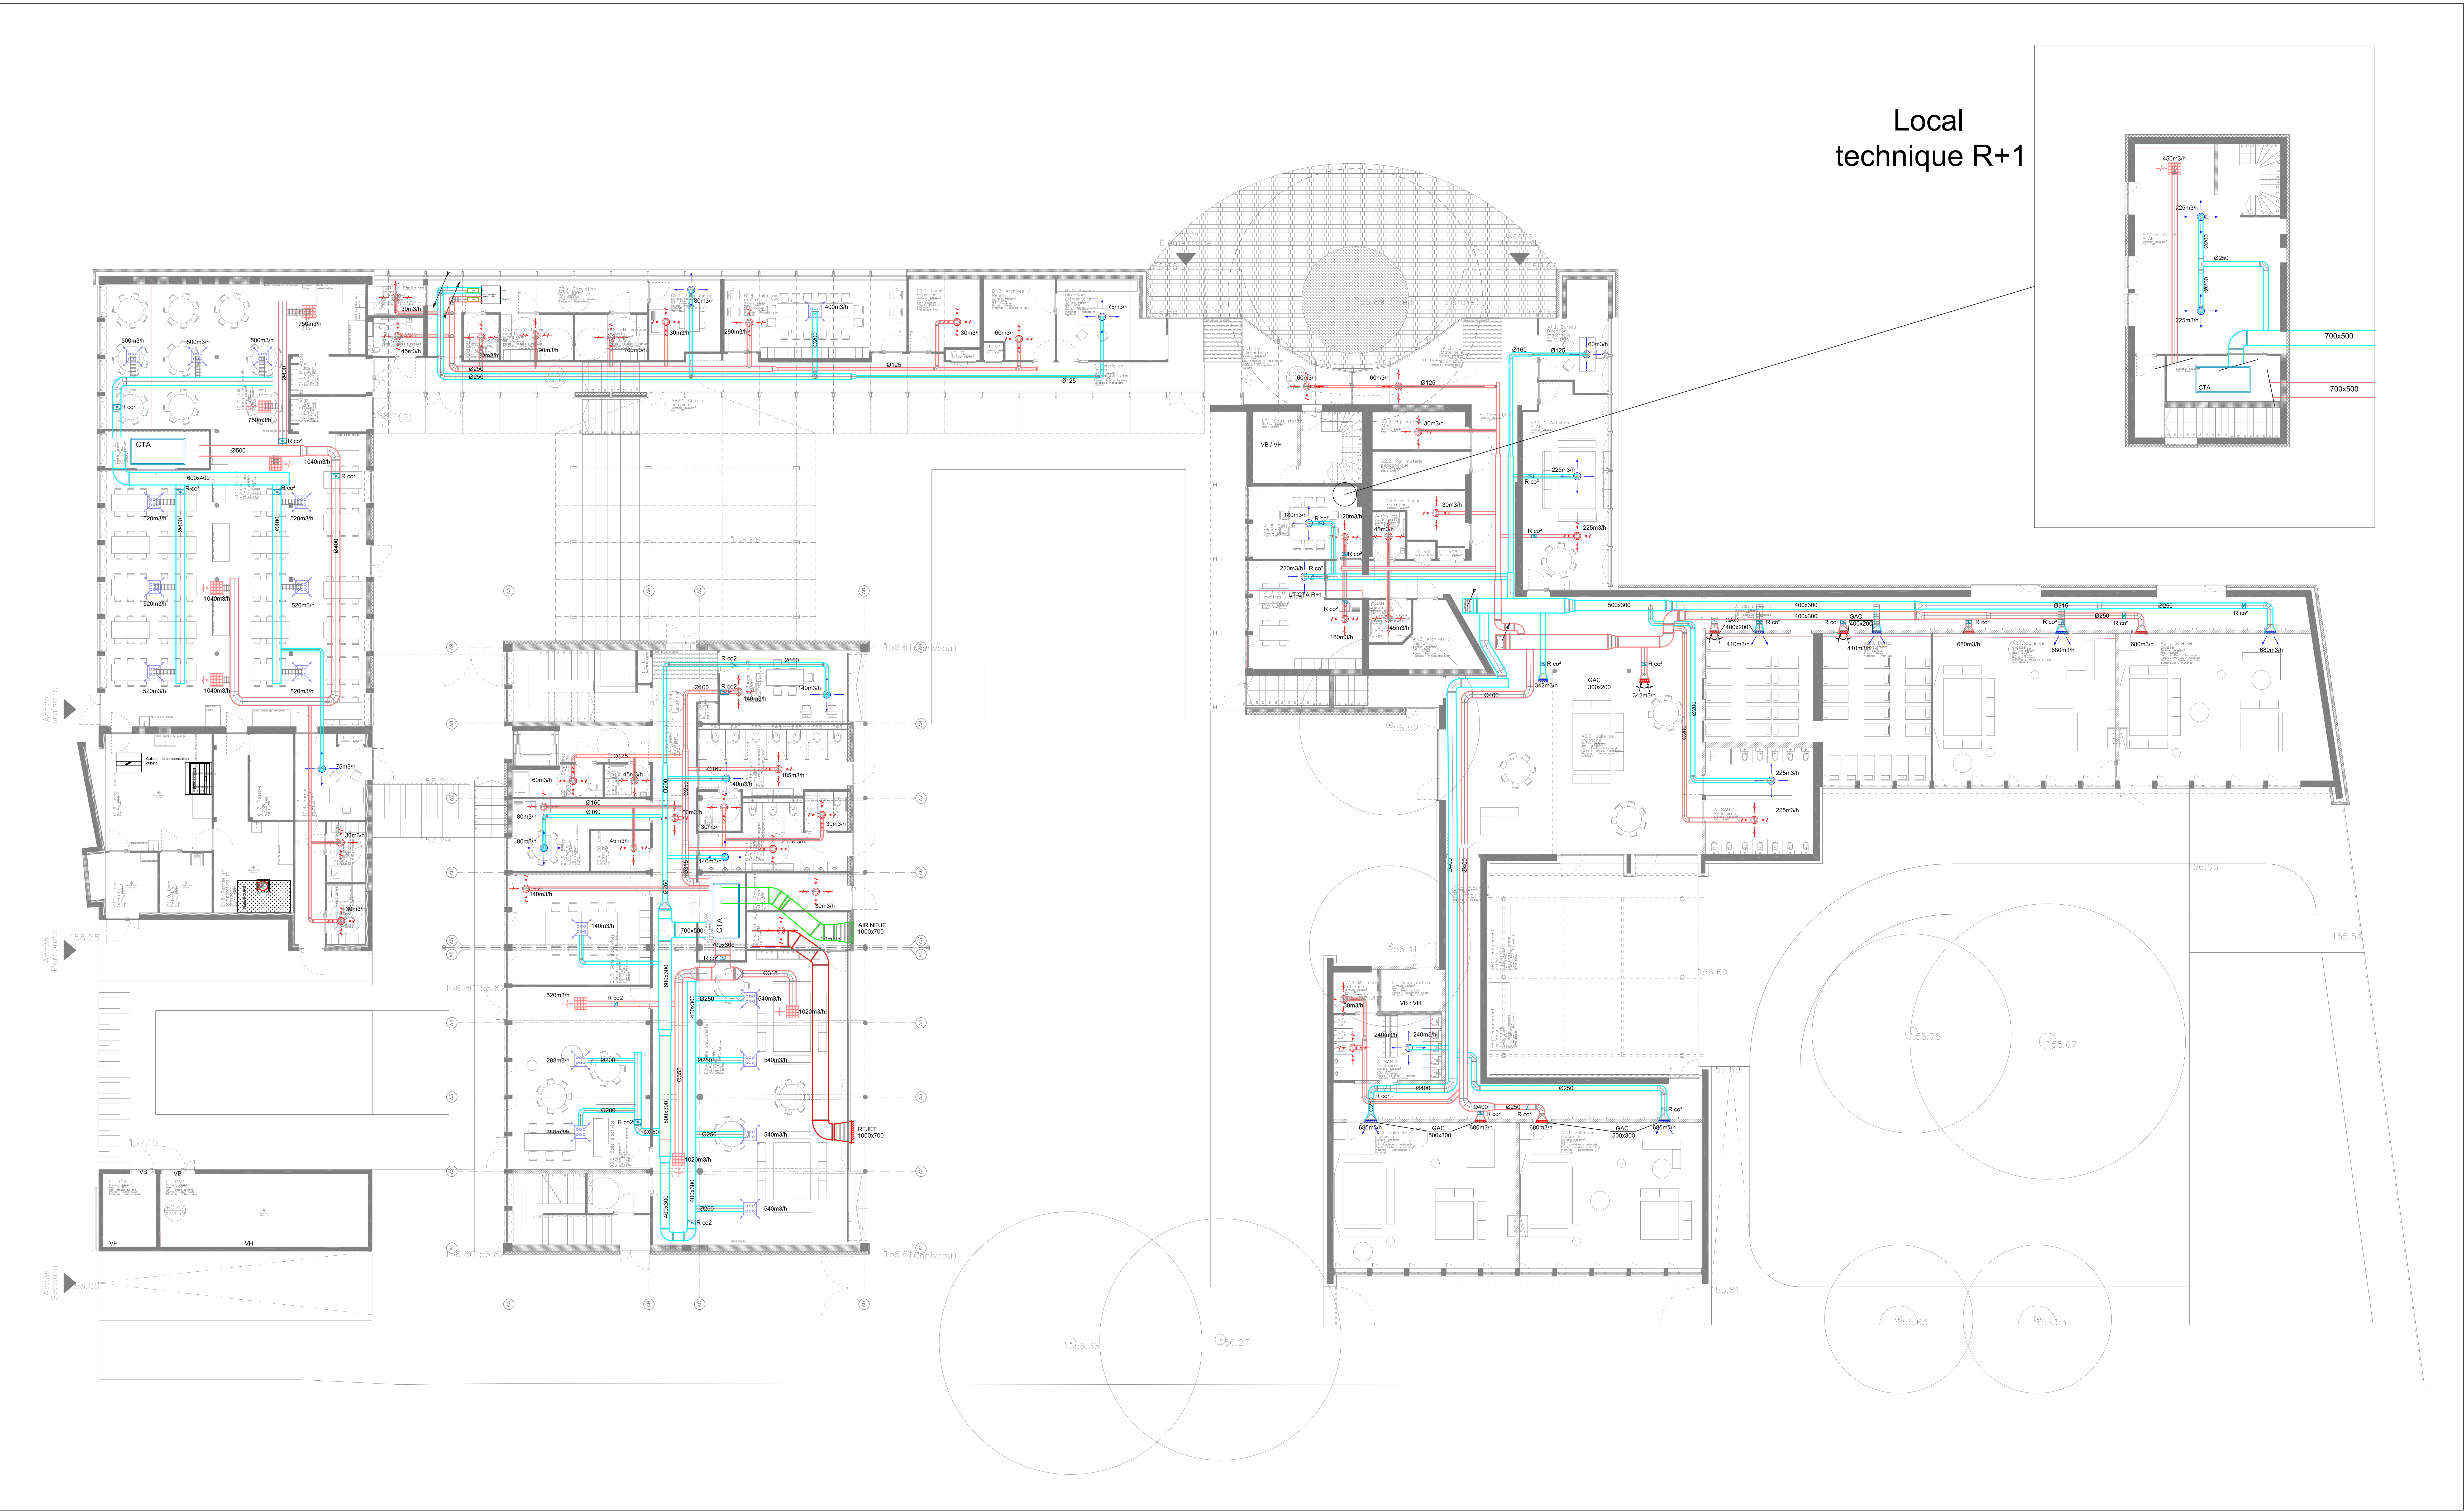

R+1

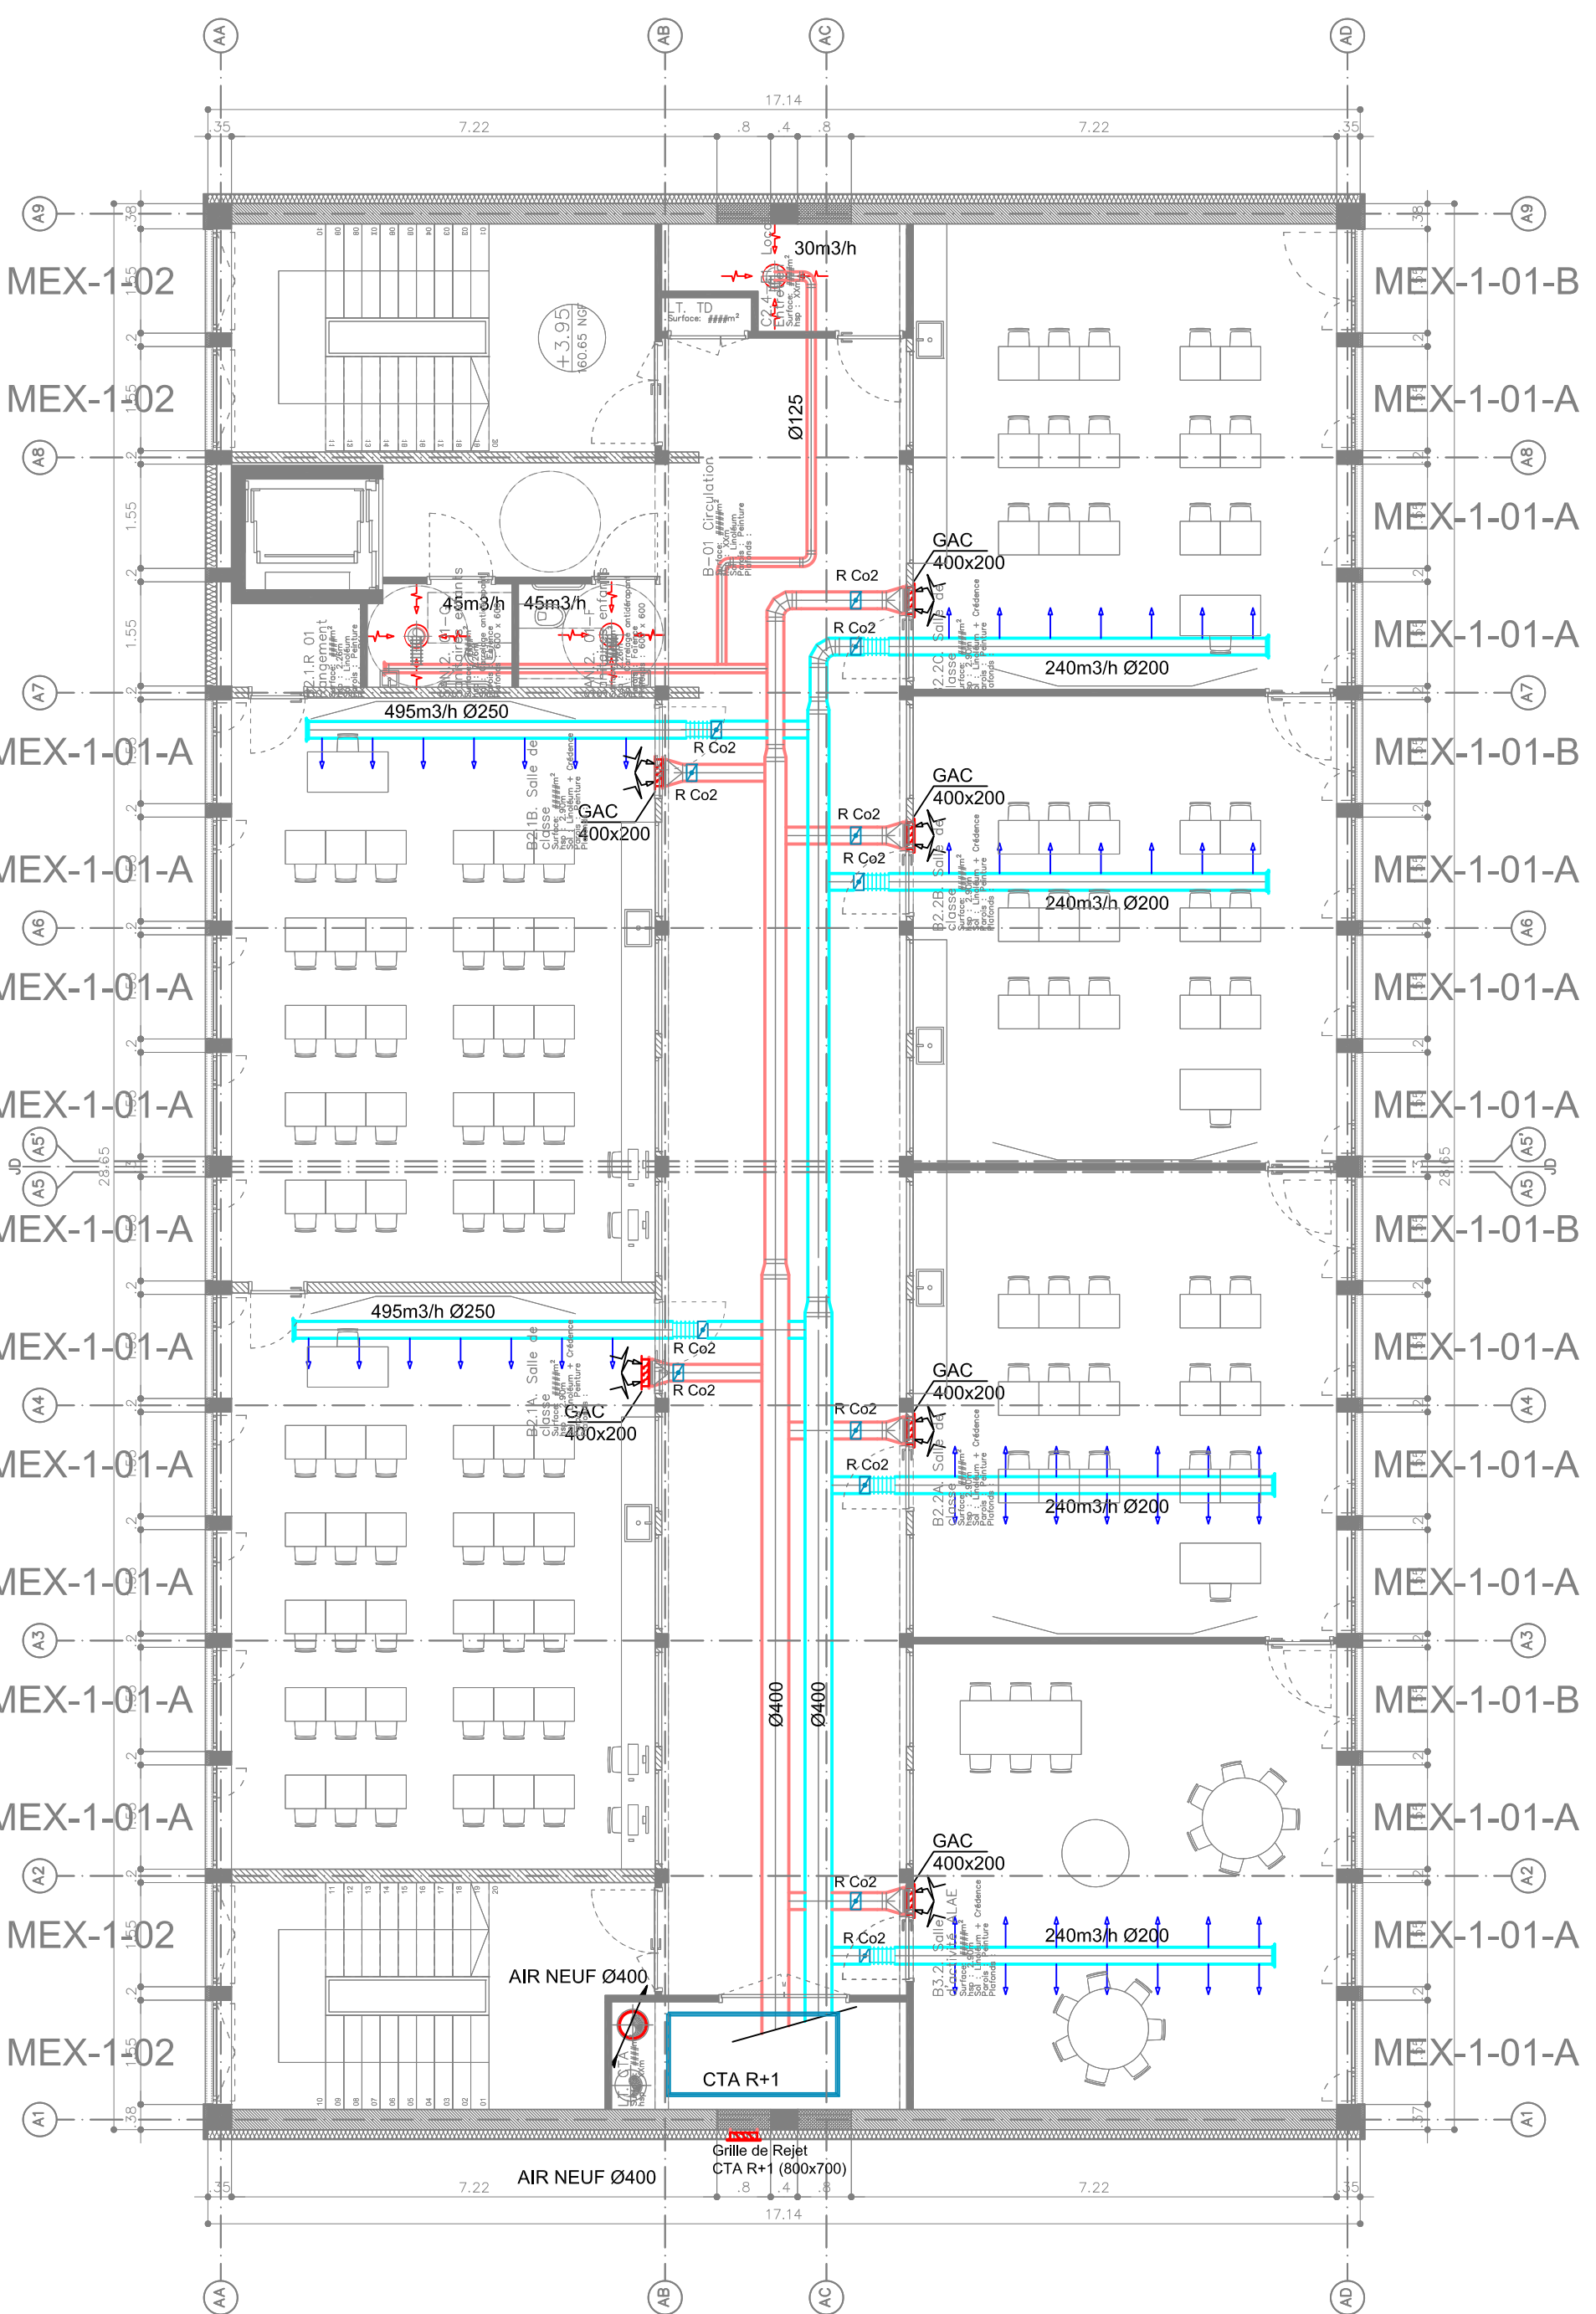

NOTA :

Localisation des
emetteurs de chauffage
selon le plan de zoning
transmis en APS

Index	Modification	Date	Auteur	Contrôle
0	Première utilisation	28/07/2023	Alain	Loann

RENOVATION,
RESTRUCTURATION ET
EXTENSION DU
GROUPE SCOLAIRE
JEAN JAURES A
RAMONVILLE SAINT-AGNE

MAÎTRISE D'OUVRAGE
COMMUNE DE RAMONVILLE
SAINT-AGNE
10 rue de la République 33080 Ramonville Saint-Agne
Tél : 05 57 45 13 30 - Mail : ramonville@ramonville.fr

MAÎTRISE D'ŒUVRE
BIA
80-40 Boulevard d'Alsace 33080 Ramonville Saint-Agne
Tél : 05 57 45 13 30 - Mail : ramonville@ramonville.fr

JÉRÔME CLASSE
Architecte - 10 rue de la République 33080 Ramonville Saint-Agne
Tél : 05 57 45 13 30 - Mail : ramonville@ramonville.fr

PHI
10 rue de la République 33080 Ramonville Saint-Agne
Tél : 05 57 45 13 30 - Mail : ramonville@ramonville.fr

DANO BAT
10 rue de la République 33080 Ramonville Saint-Agne
Tél : 05 57 45 13 30 - Mail : ramonville@ramonville.fr

EMACOUSTIC
10 rue de la République 33080 Ramonville Saint-Agne
Tél : 05 57 45 13 30 - Mail : ramonville@ramonville.fr

INTERMEDIATE
QUALICONSULT
10 rue de la République 33080 Ramonville Saint-Agne
Tél : 05 57 45 13 30 - Mail : ramonville@ramonville.fr

QUALICONSULT
10 rue de la République 33080 Ramonville Saint-Agne
Tél : 05 57 45 13 30 - Mail : ramonville@ramonville.fr

APD
CVC001