



Module de référence TRINA VERTEX S 400Wc

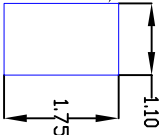

Pente toiture	~18°
Azimut (sud 180°)	~151°
Surface valorisée	~180 m²
Coordonnées GPS	43.514364, 1.503405

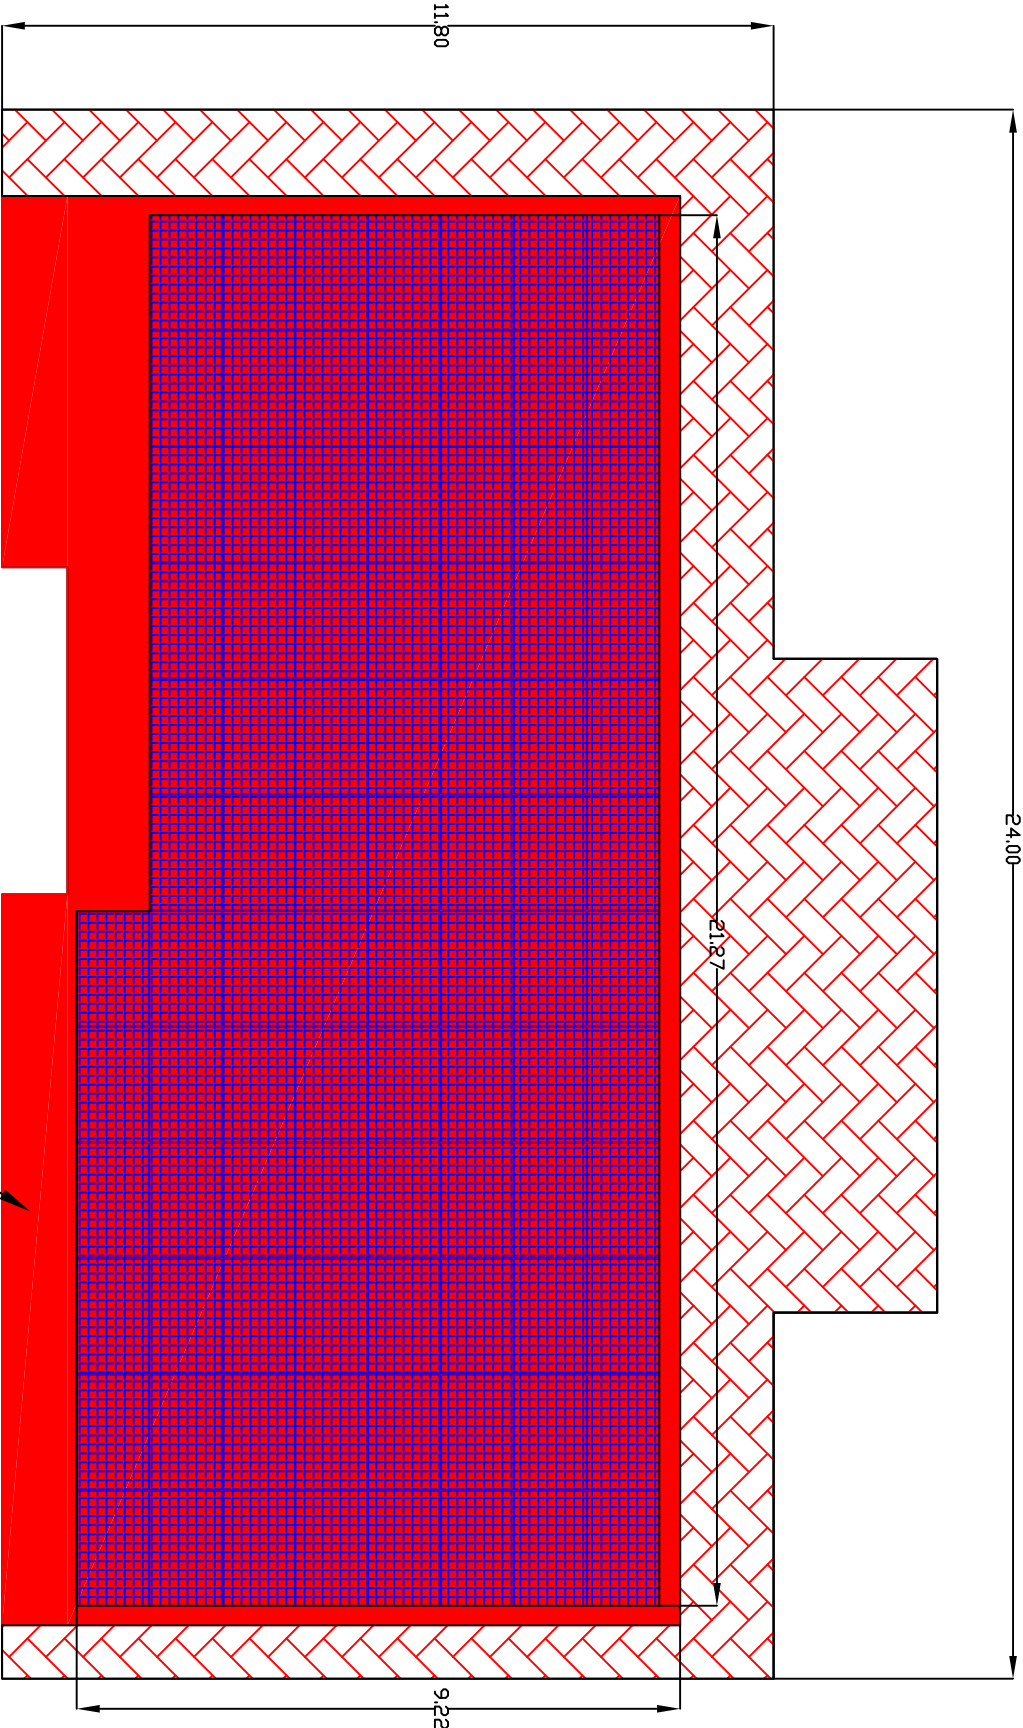

Bac acier avec reprise en zinc

BET RAMAT 146, av Marceau Hamecher 82000 MONTAUBAN		PLAN D'IMPLANTATION DES MODULES EN TOITURE Puissance installée 36,00 kWp (90 modules de 400 Wp) Maître d'Ouvrage : ICEA - ECOLE DAMASE AUBA		REVISIONS <table><thead><tr><th>NO.</th><th>PAR</th><th>DATE</th><th>DESCRIPTION</th></tr></thead><tbody><tr><td>1</td><td>J.M.</td><td>07-07-2021</td><td>Création</td></tr><tr><td>2</td><td>G.R.</td><td></td><td></td></tr><tr><td></td><td></td><td></td><td></td></tr><tr><td></td><td></td><td></td><td></td></tr><tr><td></td><td></td><td></td><td></td></tr><tr><td></td><td></td><td></td><td></td></tr><tr><td></td><td></td><td></td><td></td></tr><tr><td></td><td></td><td></td><td></td></tr><tr><td></td><td></td><td></td><td></td></tr><tr><td></td><td></td><td></td><td></td></tr></tbody></table>		NO.	PAR	DATE	DESCRIPTION	1	J.M.	07-07-2021	Création	2	G.R.																																		
NO.	PAR	DATE	DESCRIPTION	
1	J.M.	07-07-2021	Création	
2	G.R.	
Phase: APS APD PRO ACT EXE AOR Contact: Gabriel RAMAT Téléphone : 05 81 04 10 54 Email : contact@bet-ramat.fr		Echelle: Sans Folio: 1/1	