
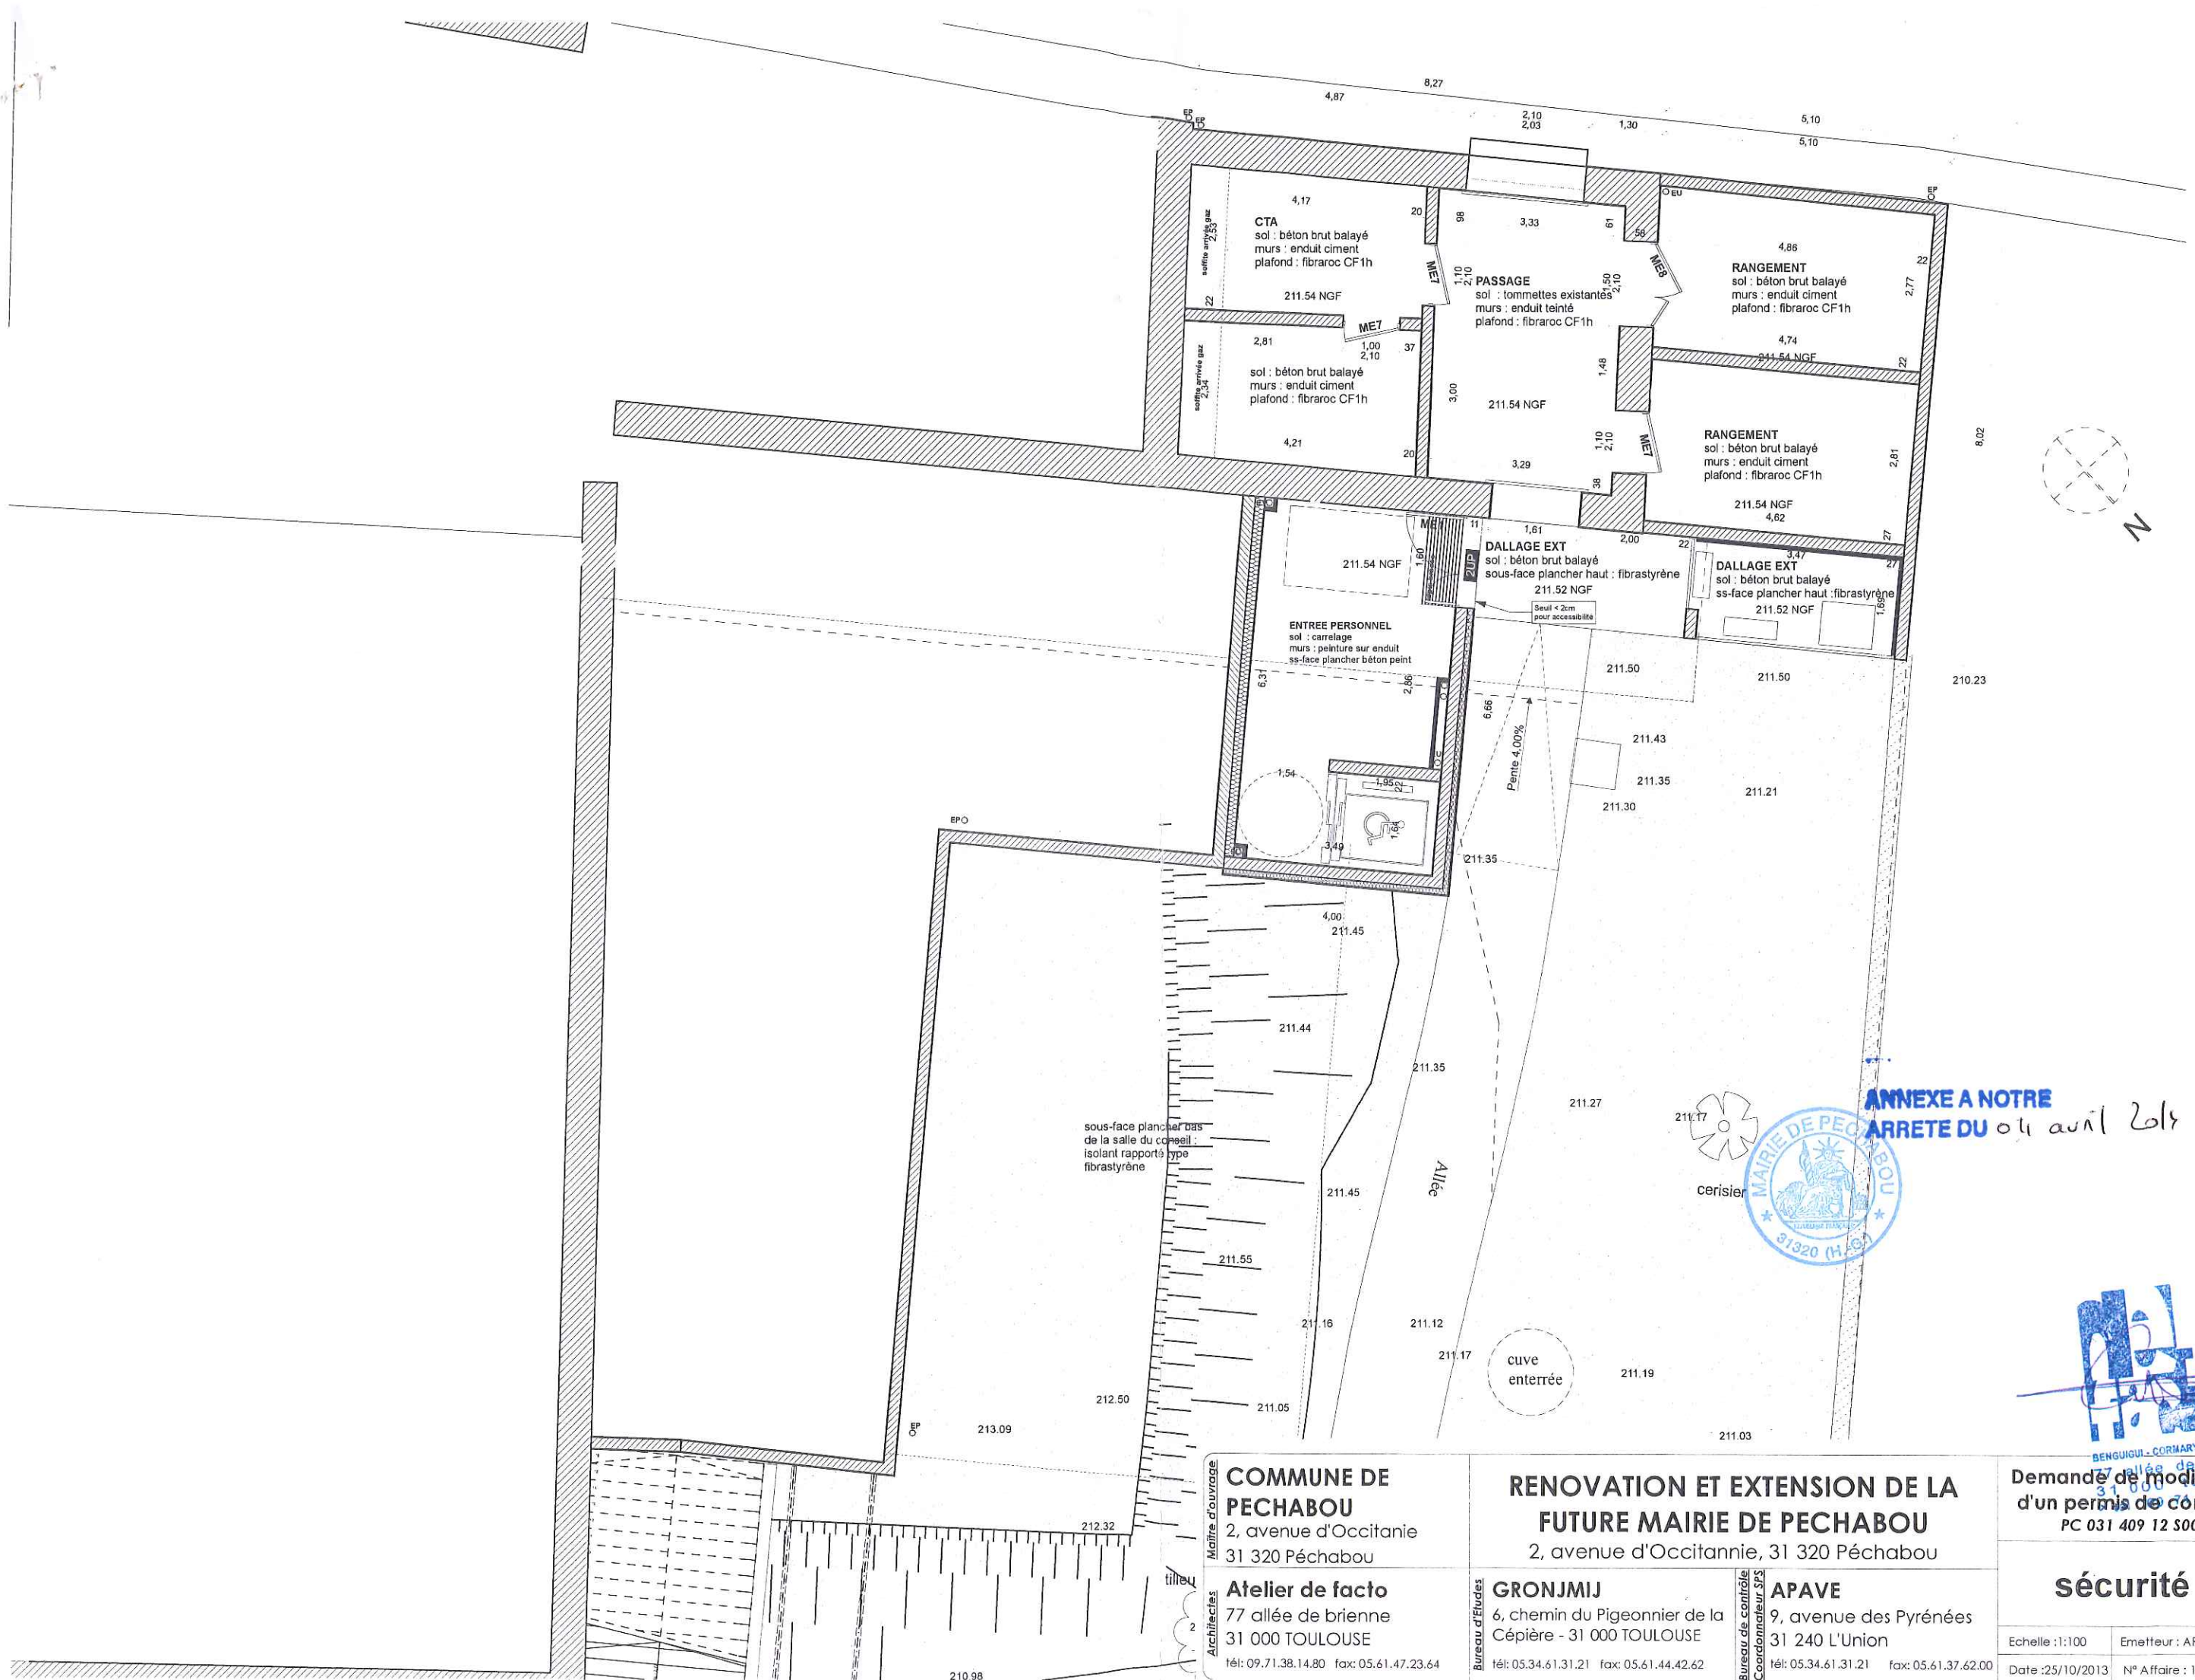


ANNEXE A NOTRE
ARRETE DU 04 avril 2015

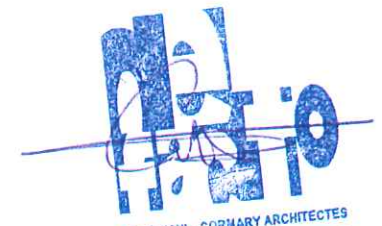

COMMUNE DE PECHABOU 2, avenue d'Occitanie 31 320 Pechabou		RENOVATION ET EXTENSION DE LA FUTURE MAIRIE DE PECHABOU 2, avenue d'Occitanie, 31 320 Pechabou		PC 40
Atelier de facto 77 allée de brianne 31 000 TOULOUSE tél: 09.71.38.14.80 fax: 05.61.47.23.64		GRONJMIJ 6, chemin du Pigeonnier de la Cépière - 31 000 TOULOUSE tél: 05.34.61.31.21 fax: 05.61.44.42.62		
Bureau d'Etudes Architectes		Bureau de contrôle Coordonnateur SPS		
Architectes		APAVE 9, avenue des Pyrénées 31 240 L'Union tél: 05.34.61.31.21 fax: 05.61.37.62.00		
Demande de modification d'un permis de construire PC 031 409 12 S0004				
sécurité RdJ				
Echelle : 1:100		Emetteur : ARCHI		Dessiné par :
Date : 25/10/2013		N° Affaire : 11.14		Fichier réf.