


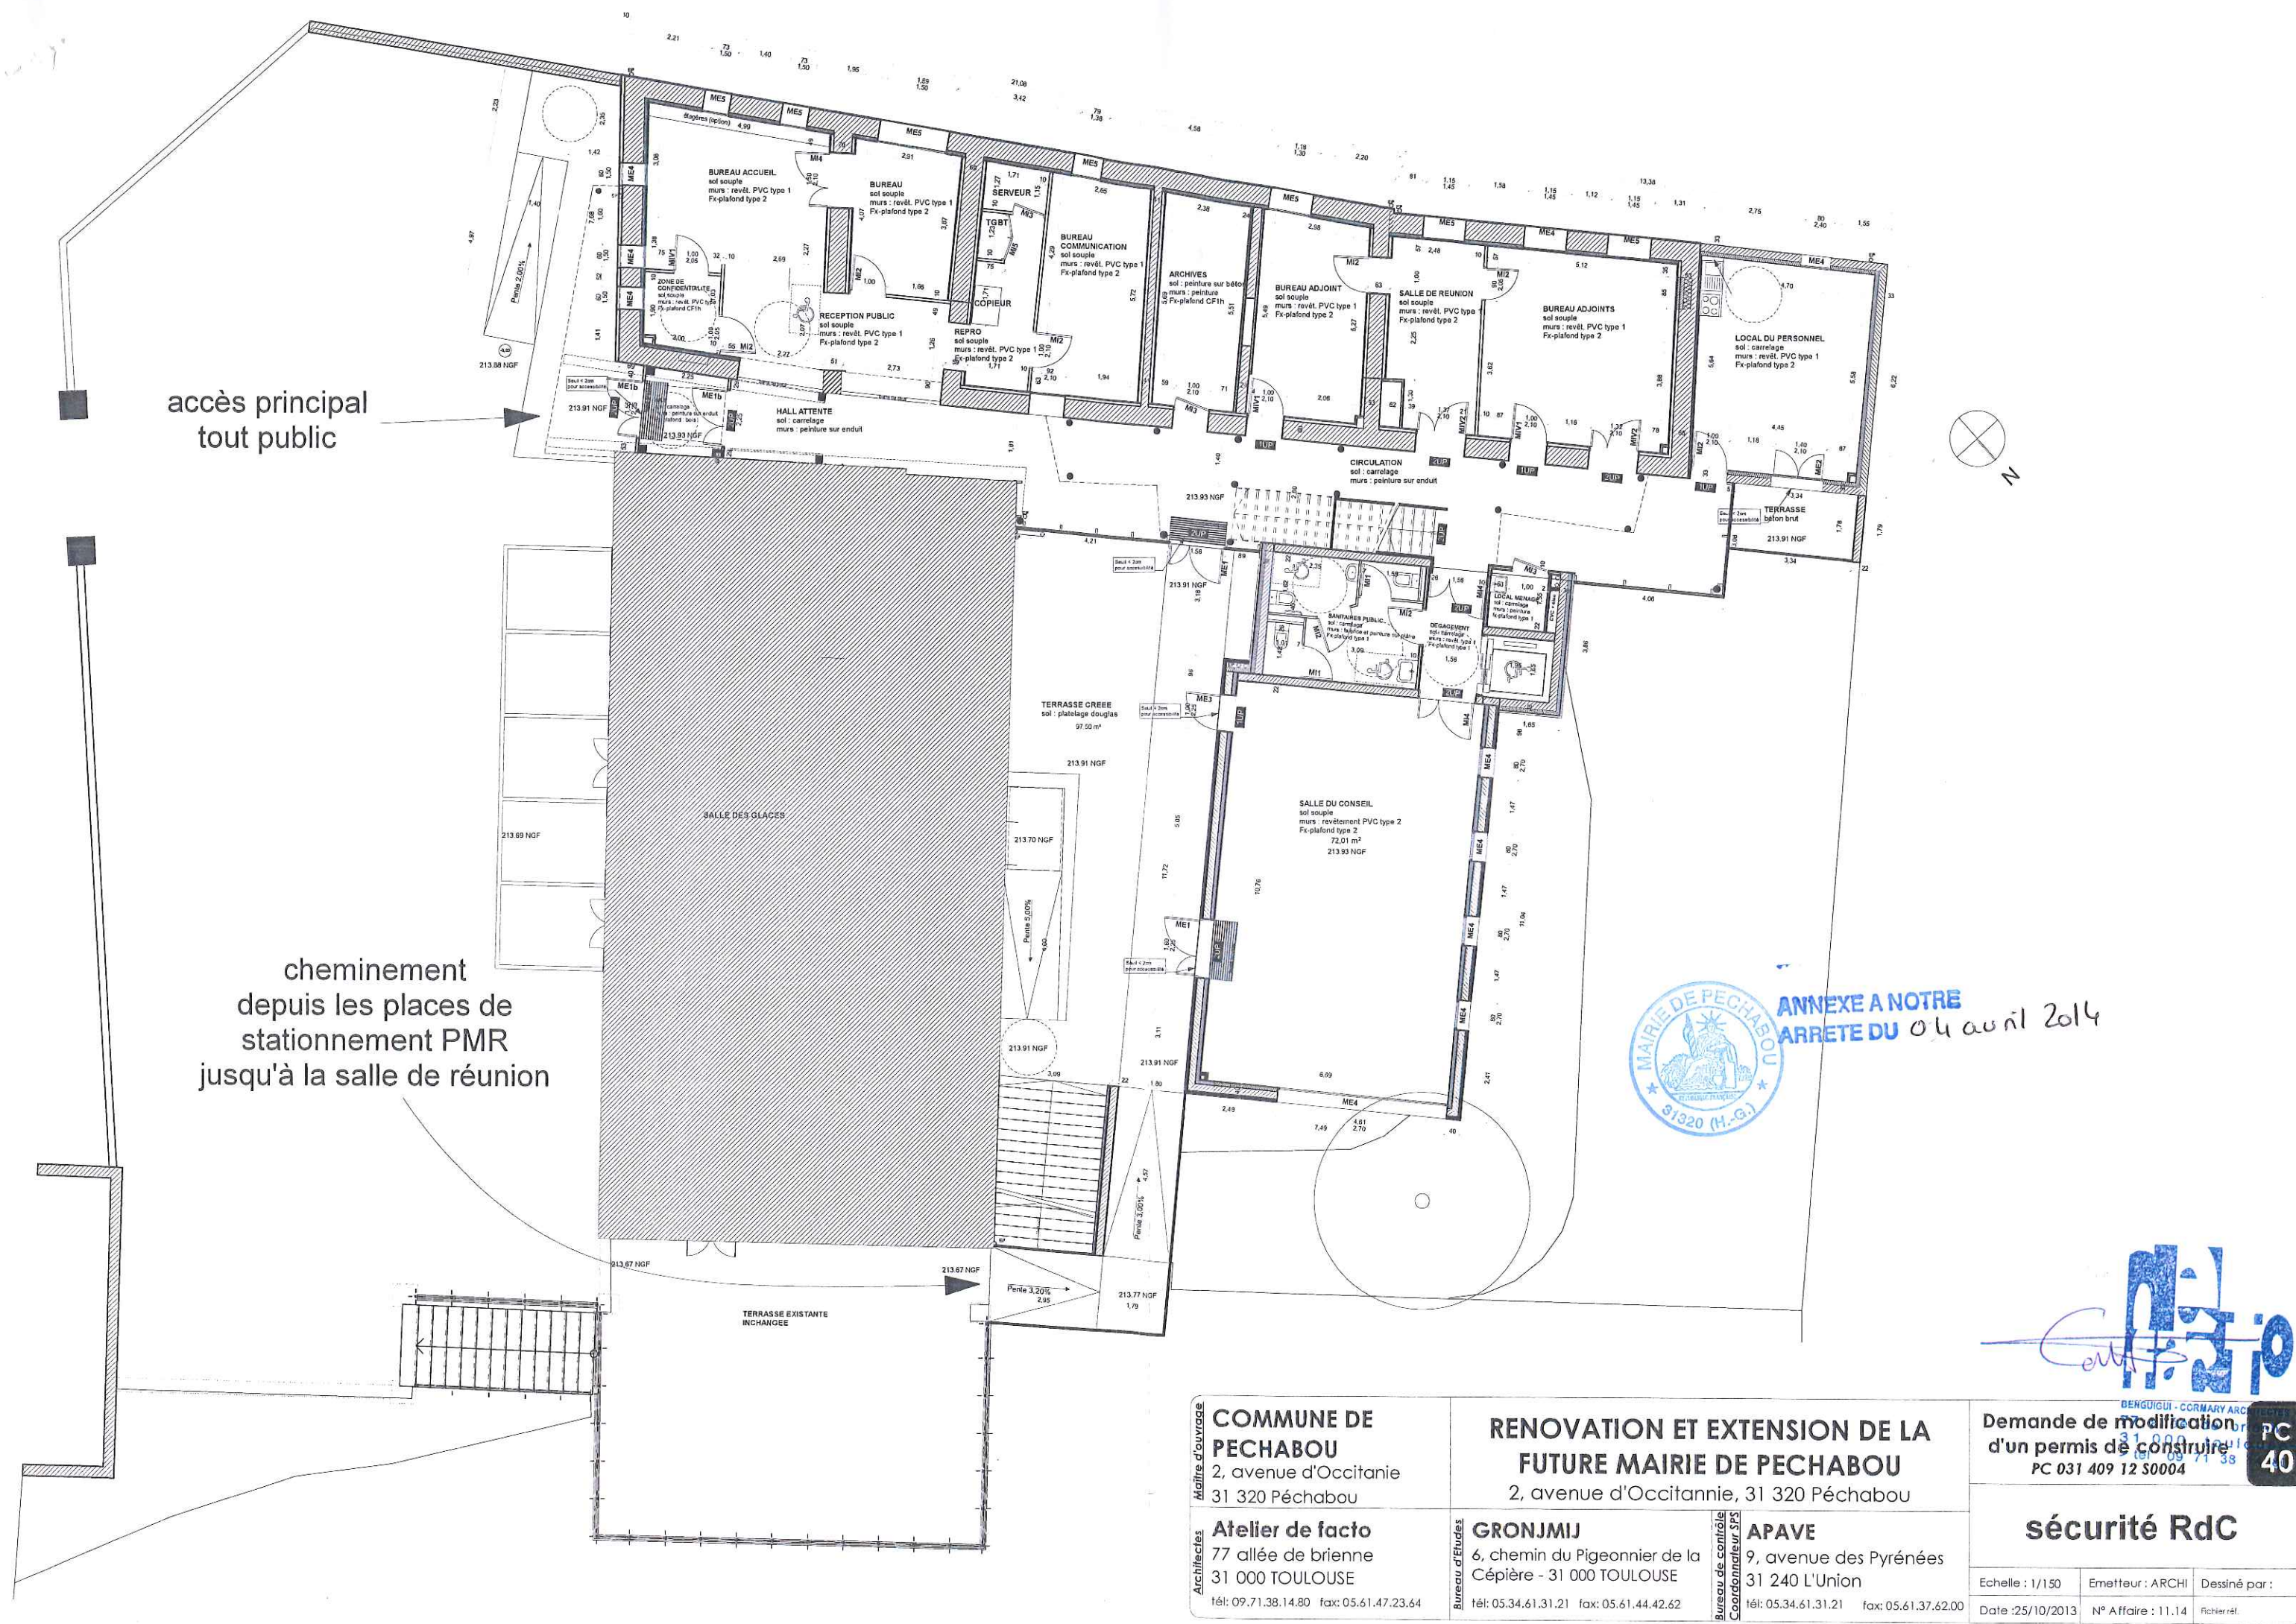

ANNEXE A NOTRE
ARRETE DU 04 avril 2014



COMMUNE DE PECHABOU 2, avenue d'Occitanie 31 320 Pechabou		RENOVATION ET EXTENSION DE LA FUTURE MAIRIE DE PECHABOU 2, avenue d'Occitanie, 31 320 Pechabou		Demande de modification d'un permis de construire PC 031 409 12 S0004	
Atelier de facto 77 allée de brienne 31 000 TOULOUSE tél: 09.71.38.14.80 fax: 05.61.47.23.64		GRONJMIJ 6, chemin du Pigeonnier de la Cépière - 31 000 TOULOUSE tél: 05.34.61.31.21 fax: 05.61.44.42.62		APAVE 9, avenue des Pyrénées 31 240 L'Union tél: 05.34.61.31.21 fax: 05.61.37.62.00	
Maître d'ouvrage		Bureau de contrôle		sécurité RdC	
Echelle : 1/150		Emetteur : ARCHI		Dessiné par :	
Date :25/10/2013		N° Affaire : 11.14		Fichier ref.	