


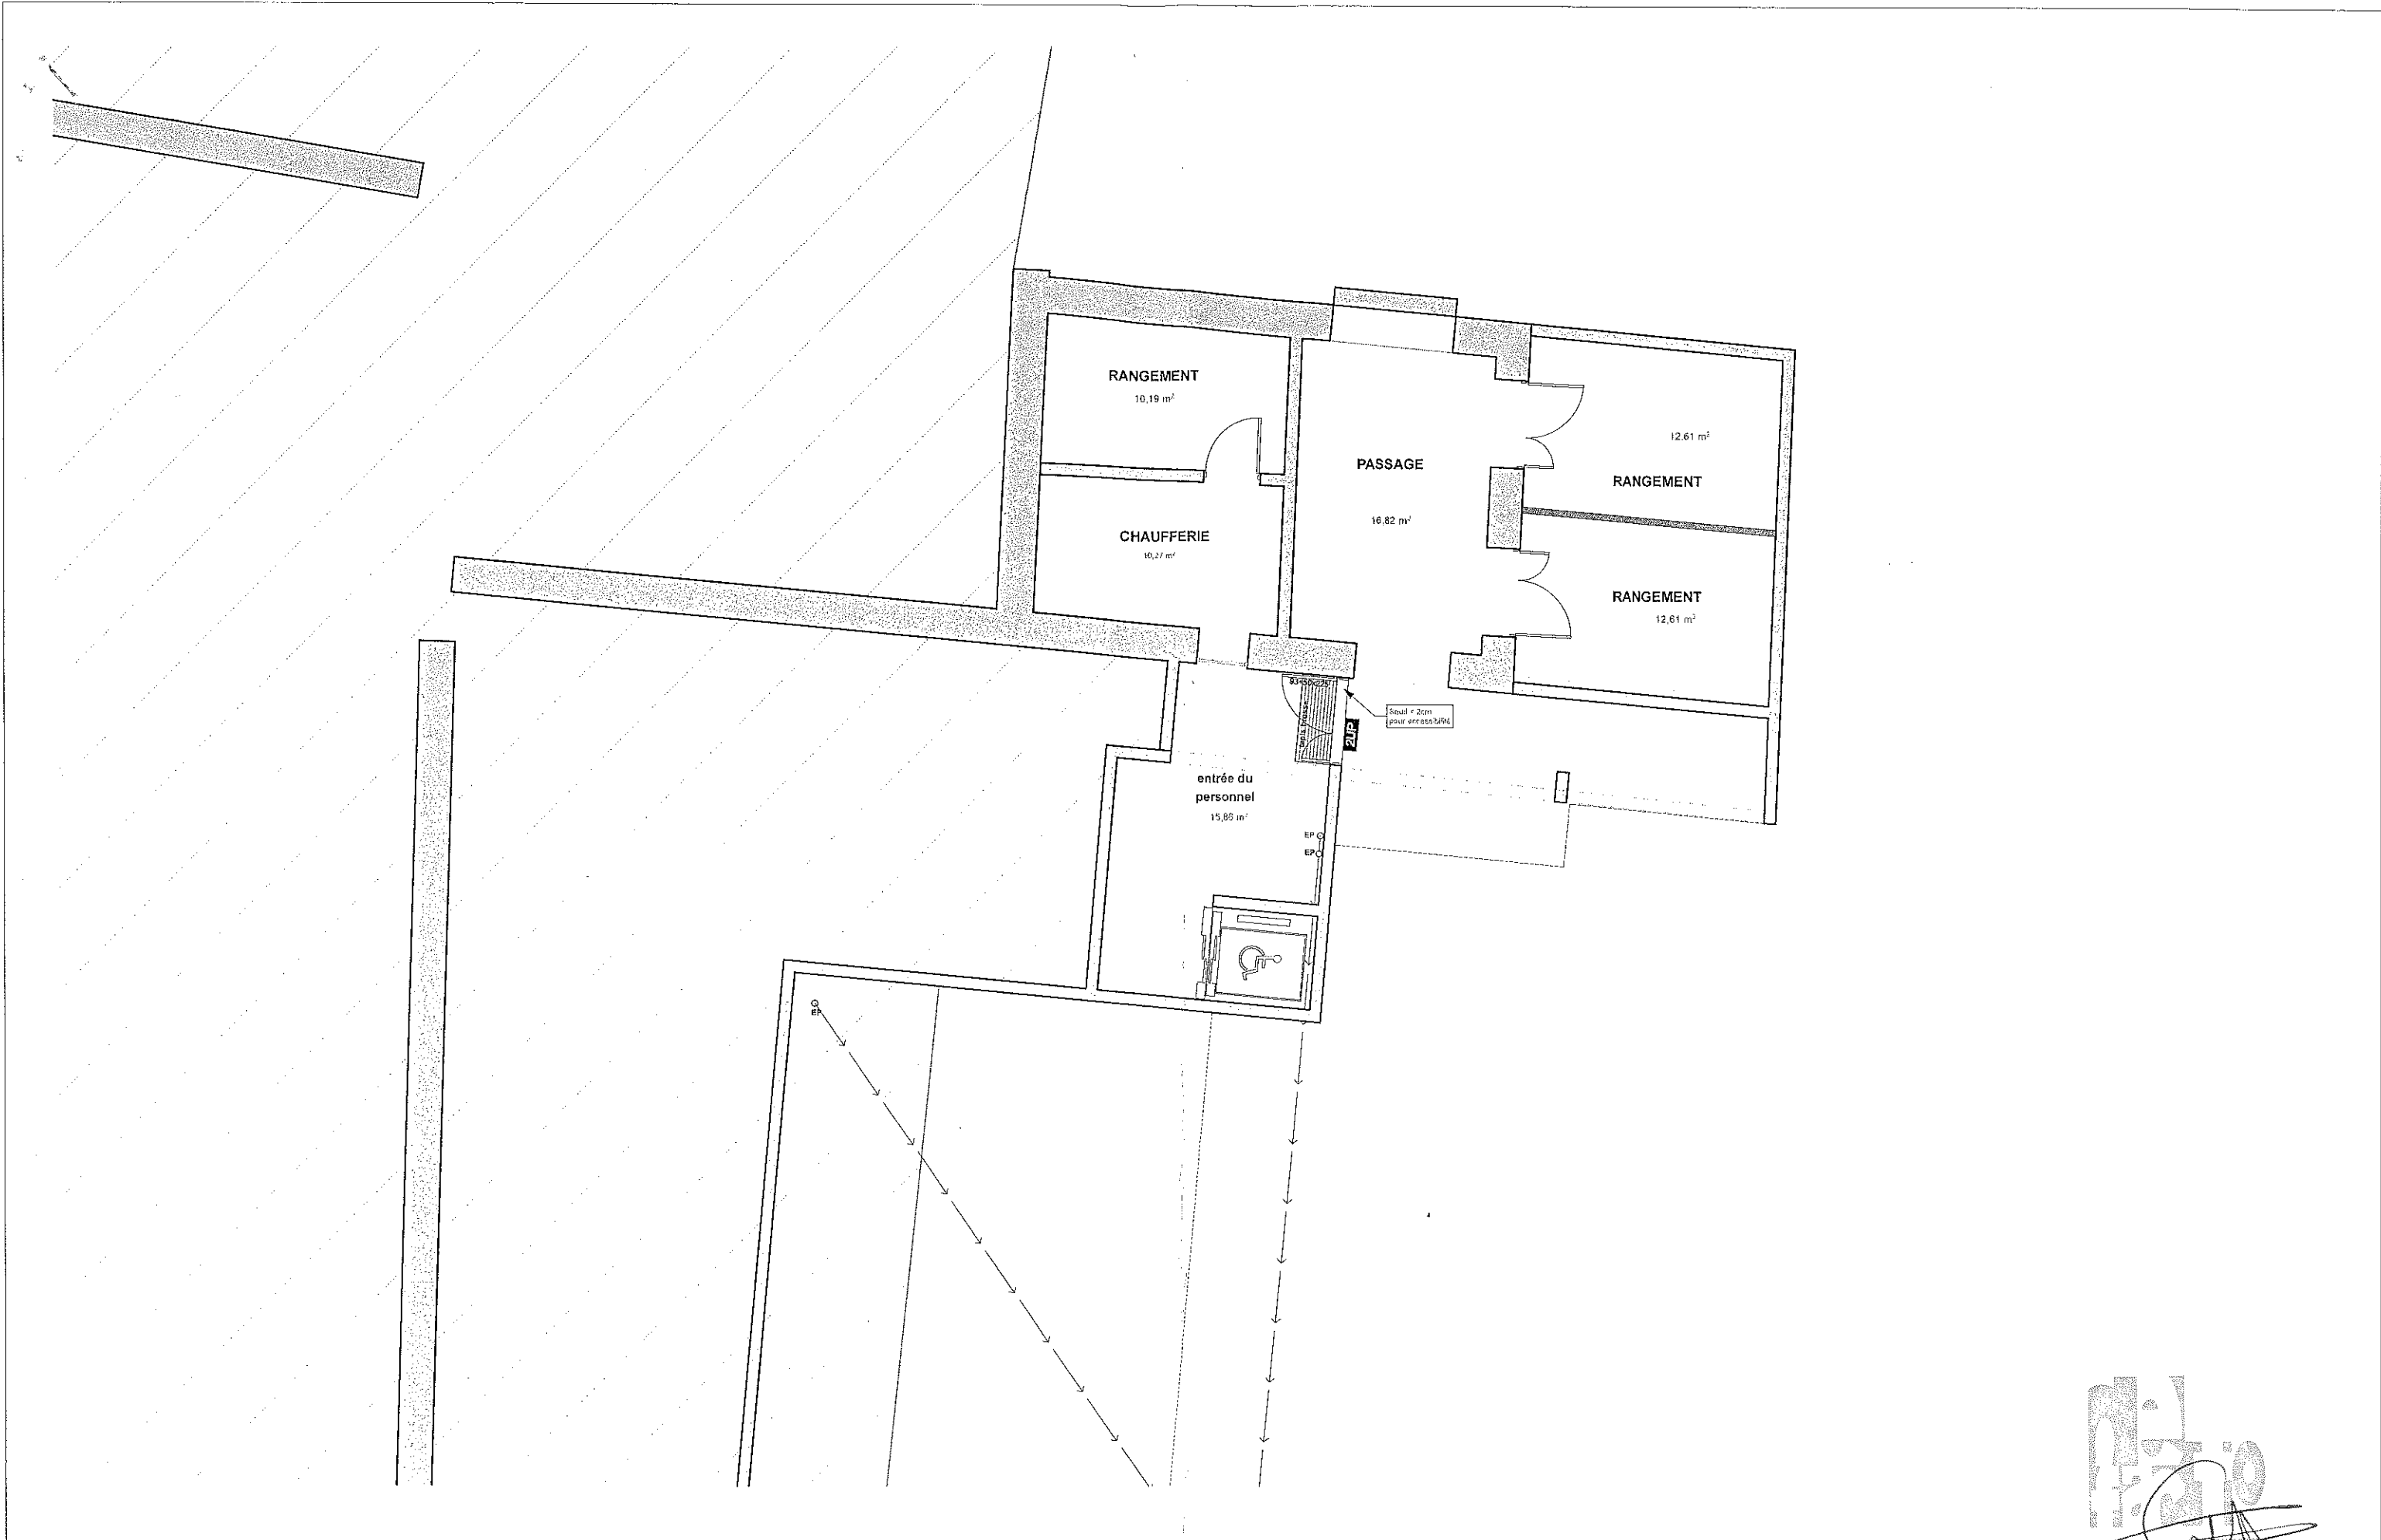

**RENOVATION ET EXTENSION DE LA FUTURE
MAIRIE DE PECHABOU**
6, rue du fort, 31320 PECHABOU

MAITRE D'OUVRAGE: MAIRIE DE PECHABOU
2 avenue d'occitanie
31 320 PECHABOU
MAITRE D'OEUVRE: COPLAN SUD OUEST INGENIERIE
20A, chemin du Pigeonnier de la Cépière
31 100 TOULOUSE
SARL BENGUIGUI-CORMARY architectes-urbanistes 78, chemin des Sept Deniers - Bât. 3 - 31 200 TOULOUSE

Janvier 2012
échelle : 1/100

Permis de construire

Plan rez de jardin accessibilité

PC
39