


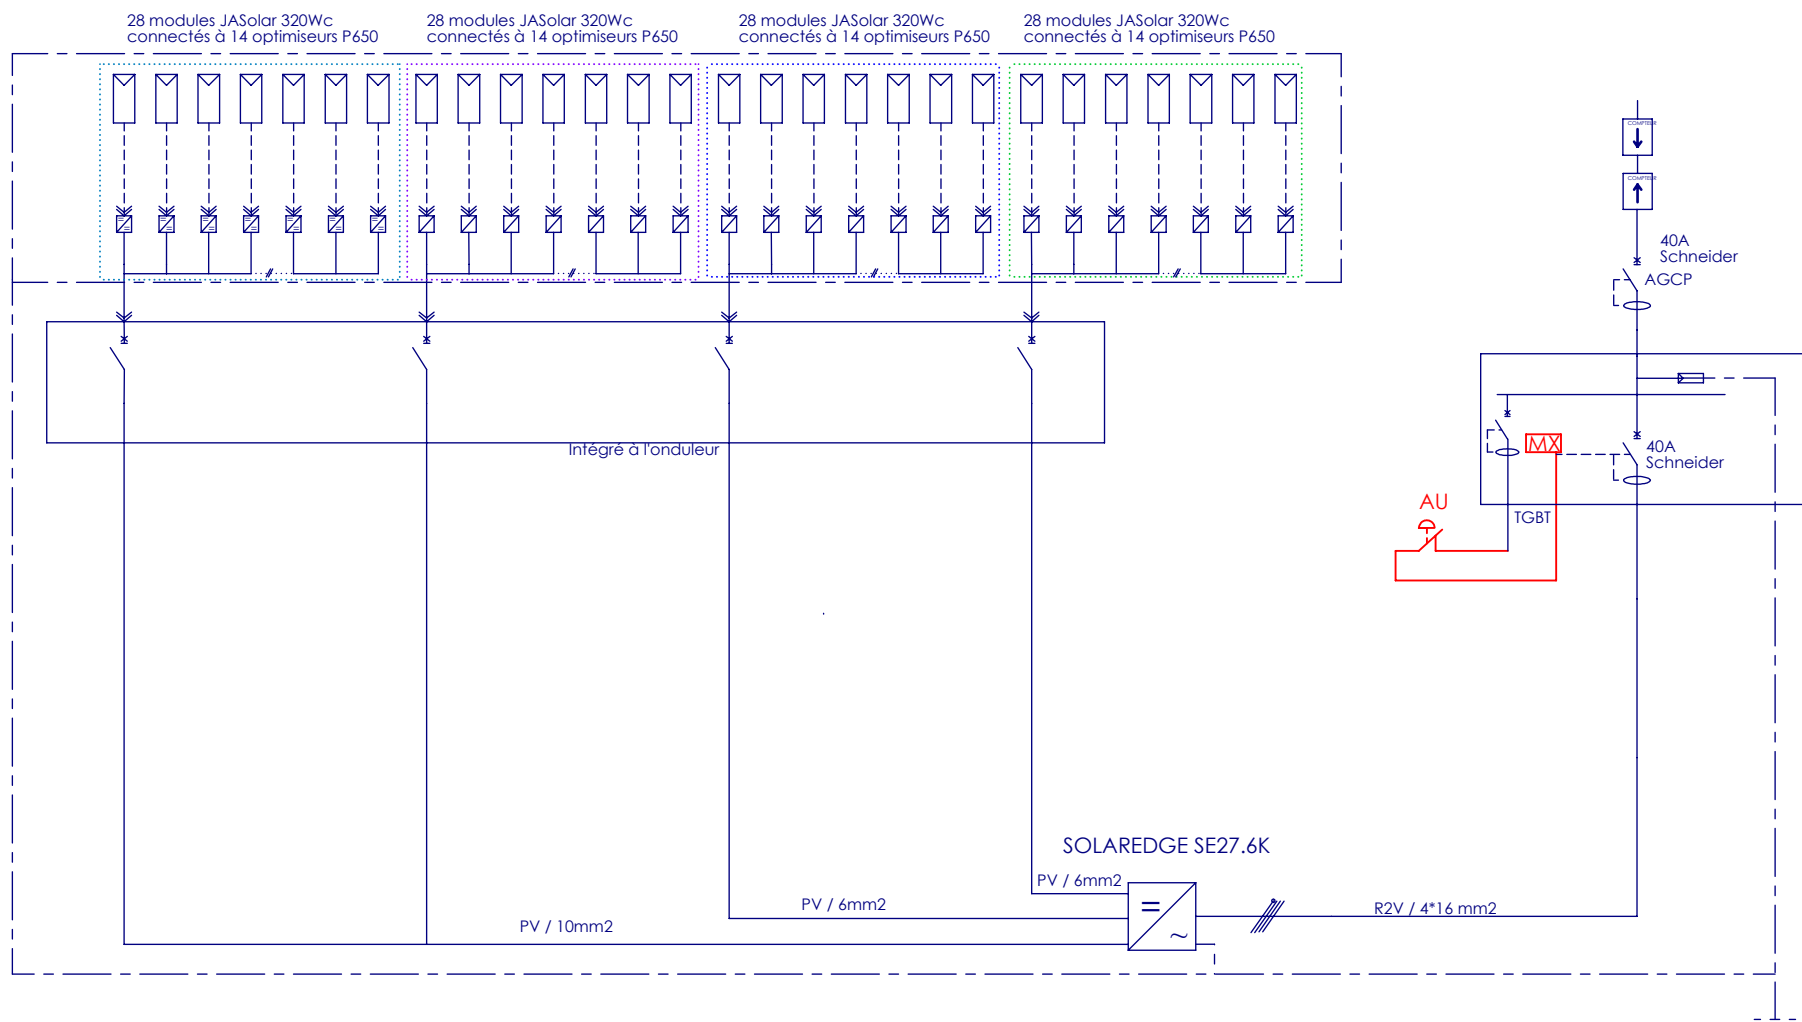

COURANT NATUREL.	CULTIVATEURS D'ÉNERGIES ALTERNATIVES	INSTALLATION PHOTOVOLTAÏQUE ICEA - ODARS SCHEMA ELECTRIQUE			Echelle :	
					PAGE : 1/1	
B	16/10/2019	SH	MODIFICATION			
A	26/09/2019	SH	CREATION			
IND	DATE	NOM	NATURE DES MODIFICATIONS			