

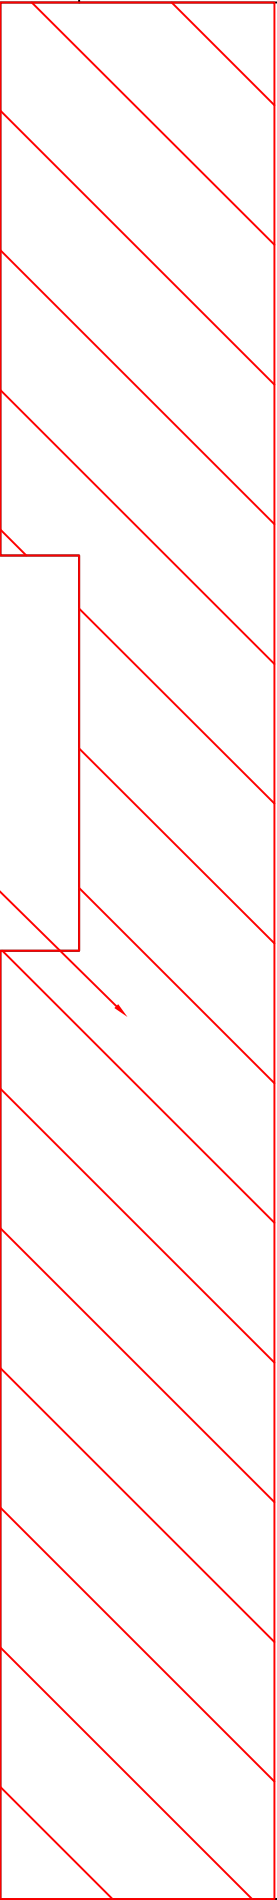


24.00

10.80

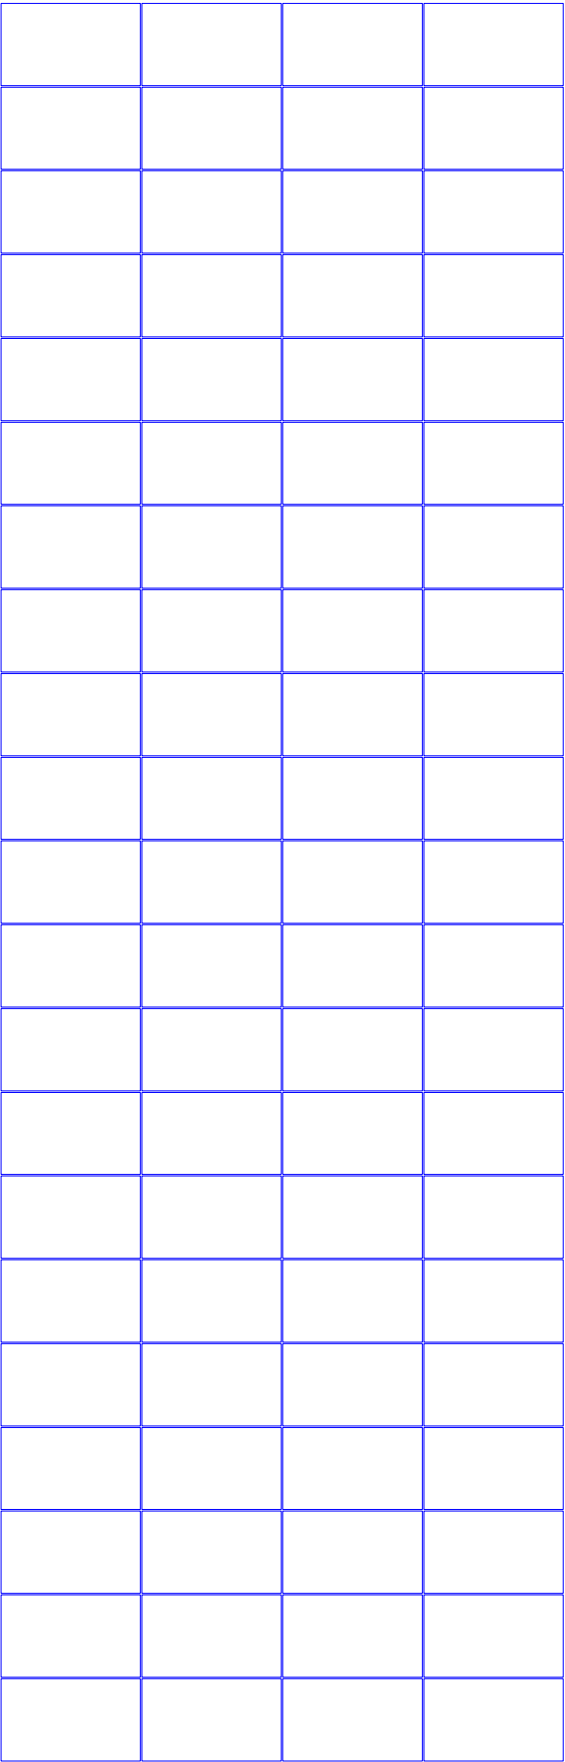

Zone soumise à des ombres

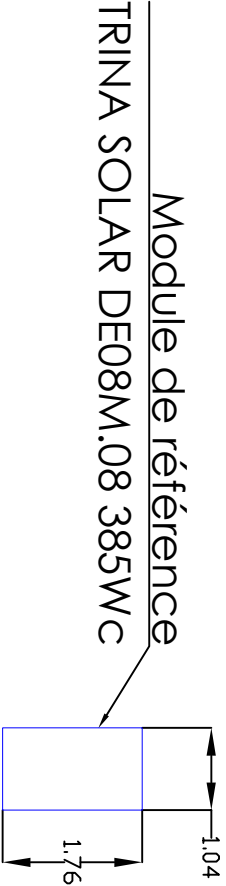

Pente toiture	~18°
Azimut (sud 180°)	~151°
Surface valorisée	~160 m²
Coordonnées GPS	43.514364, 1.503405

PLAN D'IMPLANTATION DES MODULES EN TOITURE

Puissance installée 32,34 kWc (84 modules de 385 Wc)

Maître d'Ouvrage : ICEA - ECOLE DAMASE AUBA

Phase :

APS

APD

PRO

ACT

EXE

AOR

Echelle: Sans

Contact: Gabriel RAMAT

Téléphone : 05 81 04 10 54

Email : contact@bet-ramat.fr

Folio :

1/1

REVISIONS

NO.	PAR	DATE	DESCRIPTION
1	J.M.	06-09-2021	Création
2	G.R.		

BET RAMAT

146, av Marceau Hamecher

82000 MONTAUBAN